

COMUNE DI BITRITTO  
PROVINCIA DI BARI




PIANO DI COMPARTO 9



Geom. Giovanni NOVIELLI

Ing. Anna CIRILLO

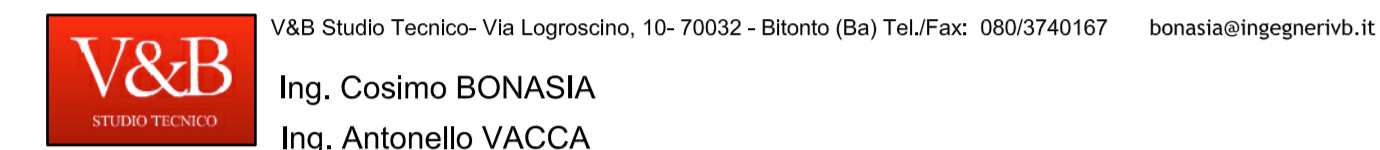

Ing. Cosimo BONASIA  
Ing. Antonello VACCA

ANALISI URBANISTICA OGGETTO PIANO DI COMPARTO 9

ELABORATO	SCALA	TAVOLA	DATA
LOTTO A4: TIPOLOGIA a4 - STRALCIO PLANIMETRICO CON UBICAZIONE DELLA TIPOLOGIA a4	1:200	PU 10.1	09/2013
PIANTA A QUOTA - 2.10 MT			
PIANTA A QUOTA +0.60 MT	1:100		
PIANTA A QUOTA +3.80 MT			
PIANTA A QUOTA +7.00 MT			
PIANTA COPERTURA			
PROSPETTO OVEST			
PROSPETTO EST			
SEZIONE A-A'			
Proponenti (vedasi tabella)			


Al sensi della legge ci riserviamo la proprietà di questo documento con divieto di riprodurlo o di renderlo comunque noto a terzi senza la nostra autorizzazione.

PROPRIETA' COINVOLTE NELLA PERIMETRAZIONE DEL COMPARTO 9



Proprietario	Foglio	Particella	Superficie catastale(mq)	Coinvolgiment o	Superficie rilevata coinvolta (mq)	% Superficie coinvolta	FIRMA PER ADESIONE AL COMPARTO
Palmioto Aurelio	8	87	227	Parziale	65	0,47	
Catalfore Giacomina Rubino Giannangelo	8	1190	974	totale	974	7,06	
De Toma Angelo Michele	8	1440	2990	Parziale	2795	20,25	
Costruzioni Ruggiero S.r.l.	8	2321 2323 2325 2922	5899 2570 226 7874	Parziale Parziale Totale Parziale	342 2239 226 7160	72,22	
			<b>9967</b>				

Sup. cat. Tot. (mq)	Sup. Tot. rilevata coinvolta (mq)
16569	13801


LOTTO A4: TIPOLOGIA a4 - PROPRIETA' CALAFIORE G. / RUBINO G.

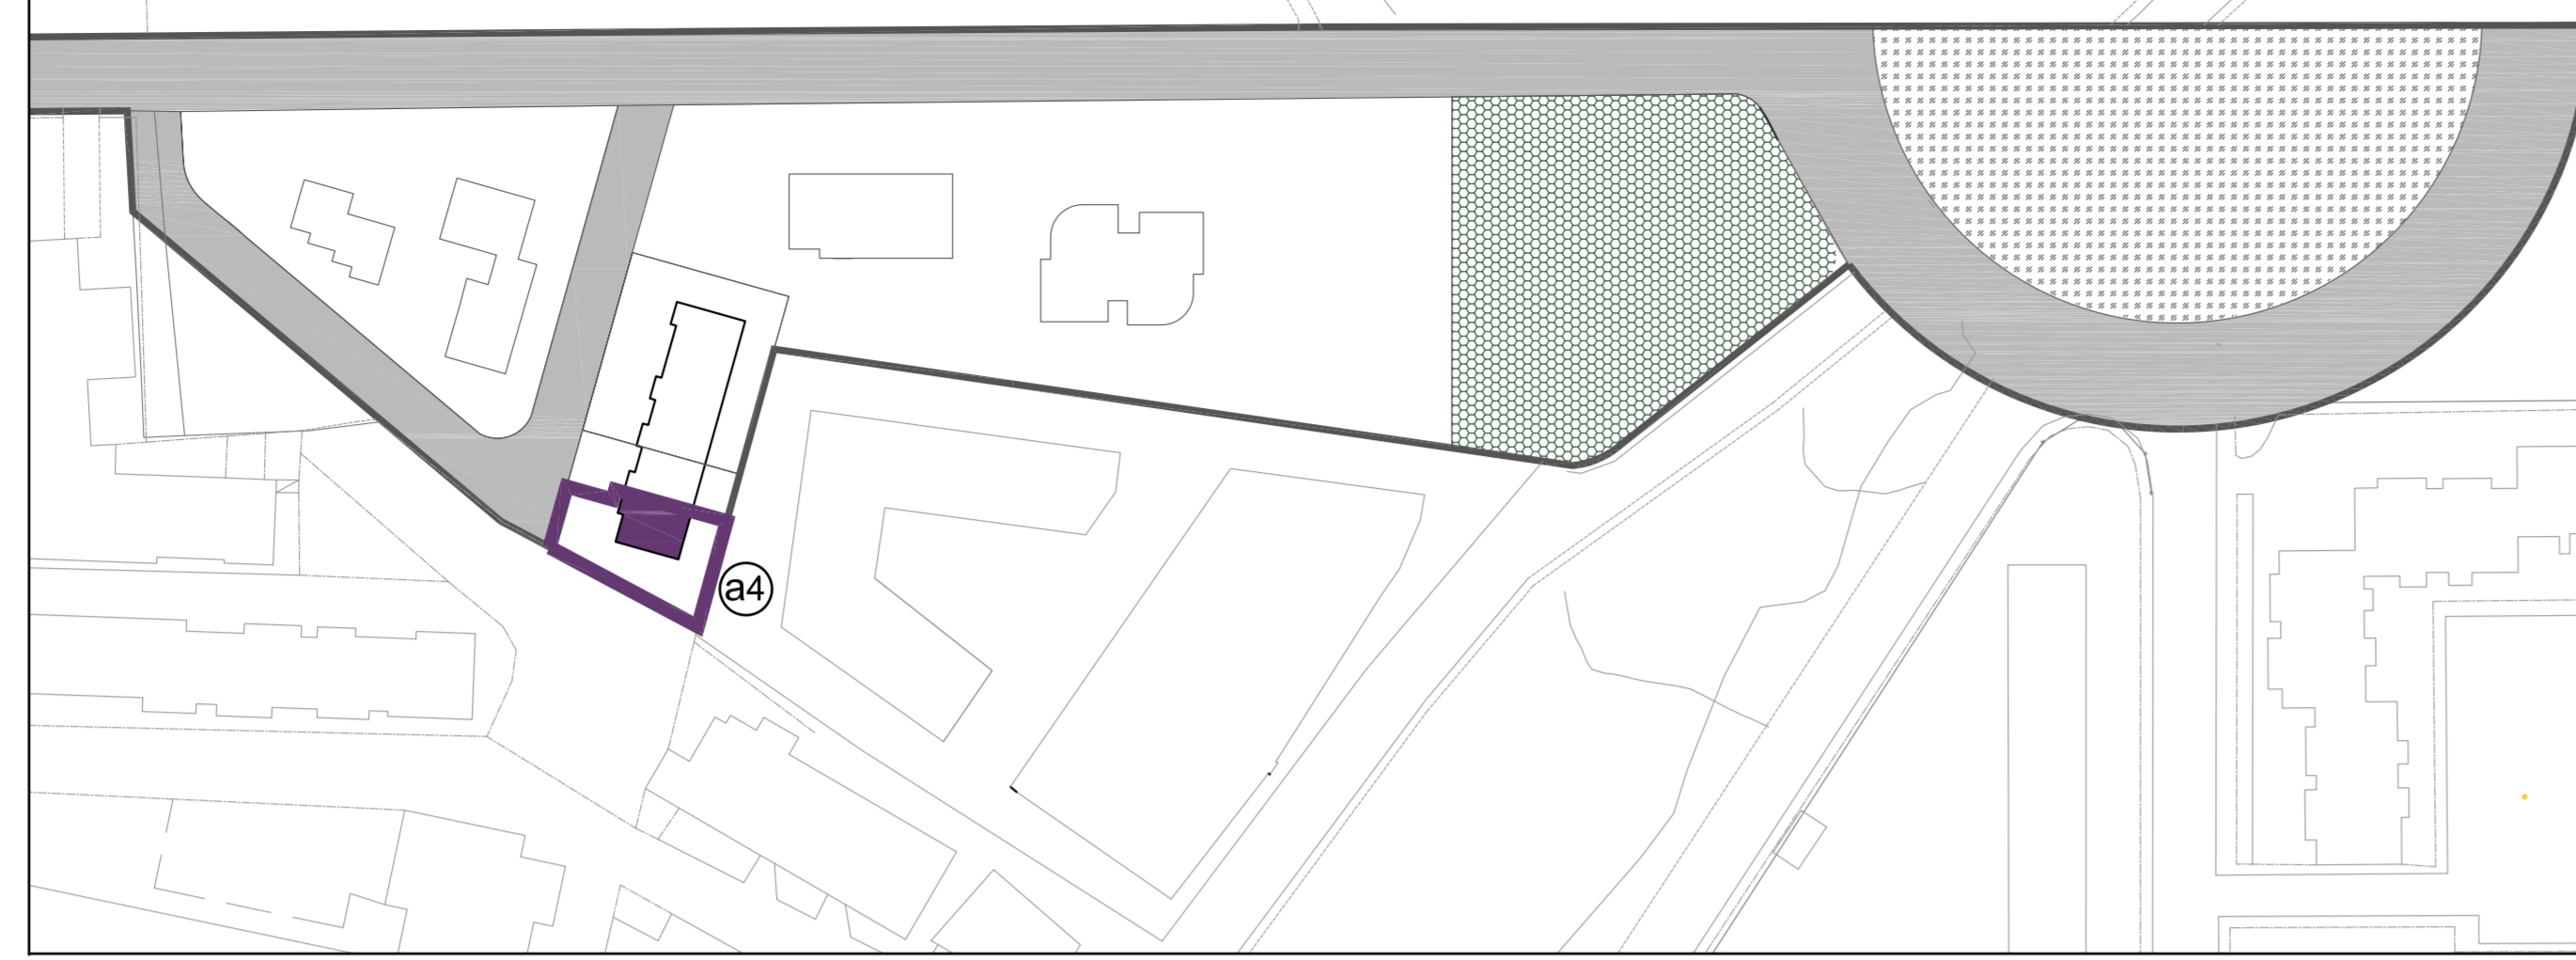


STRALCIO PLANIMETRICO CON UBICAZIONE DELLA TIPOLOGIA a4 SCALA 1:200

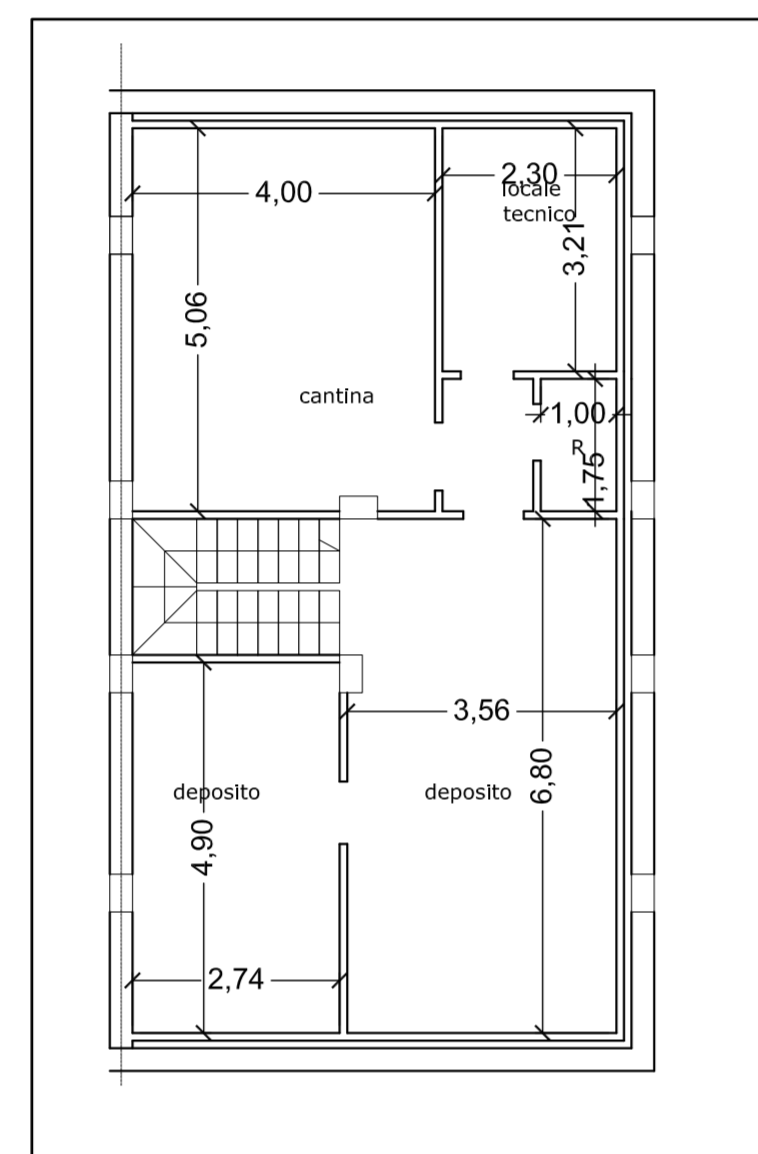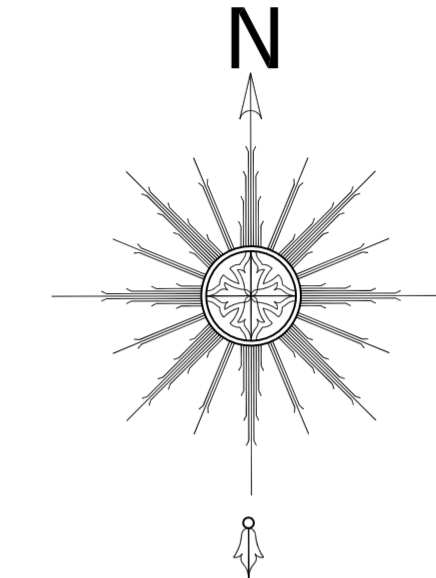


PIANTA A QUOTA -2.10 MT  
SCALA 1:100

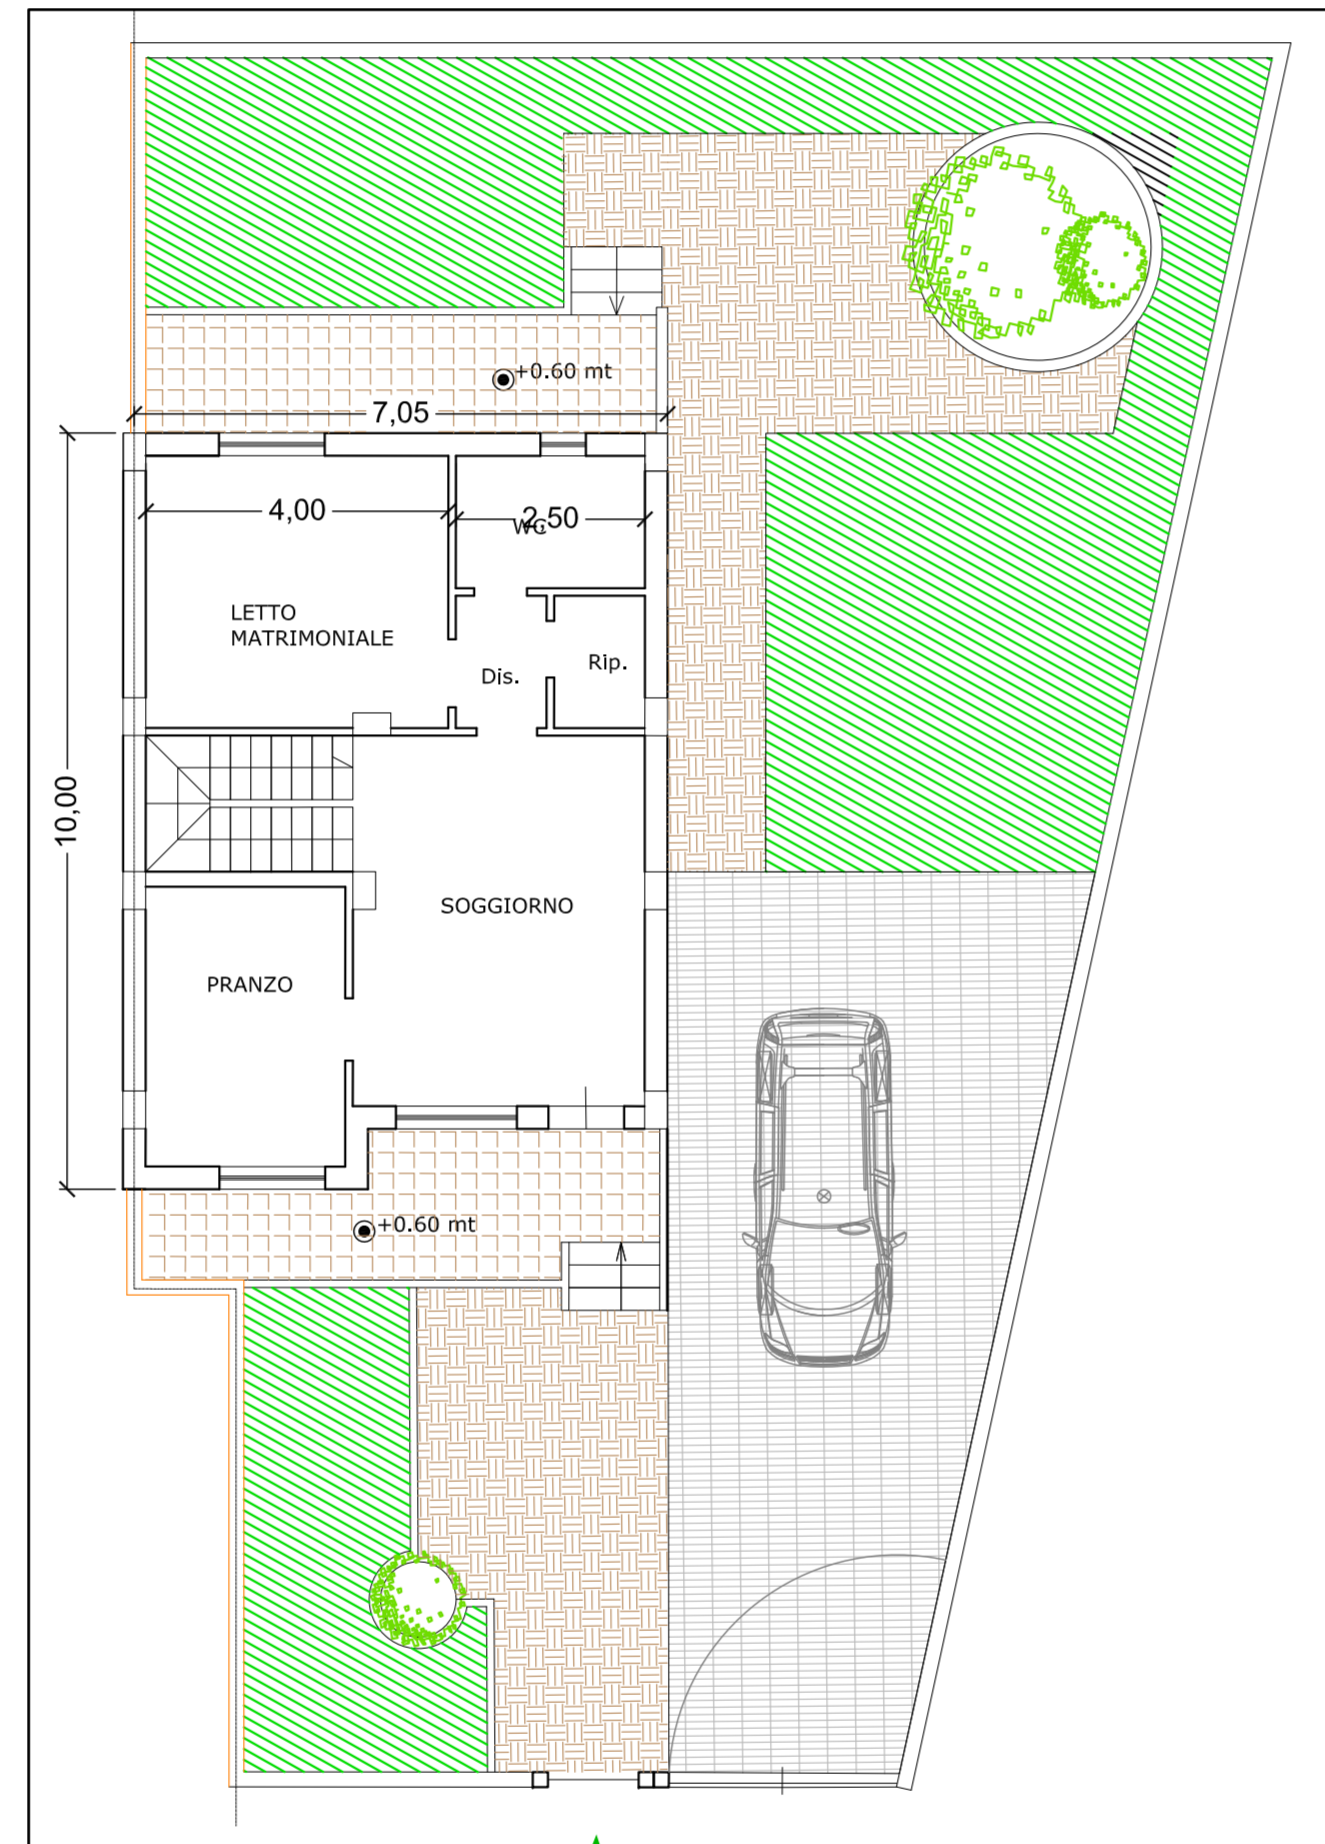


PIANTA A QUOTA +0.60 MT  
SCALA 1:100

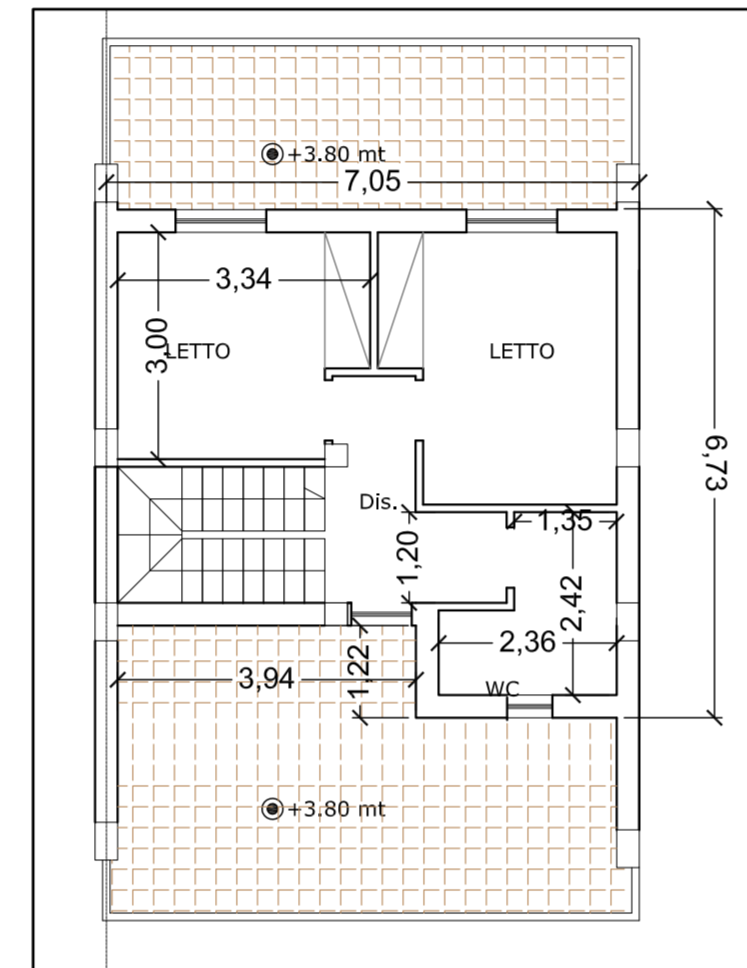


PIANTA A QUOTA +3.80 MT  
SCALA 1:100

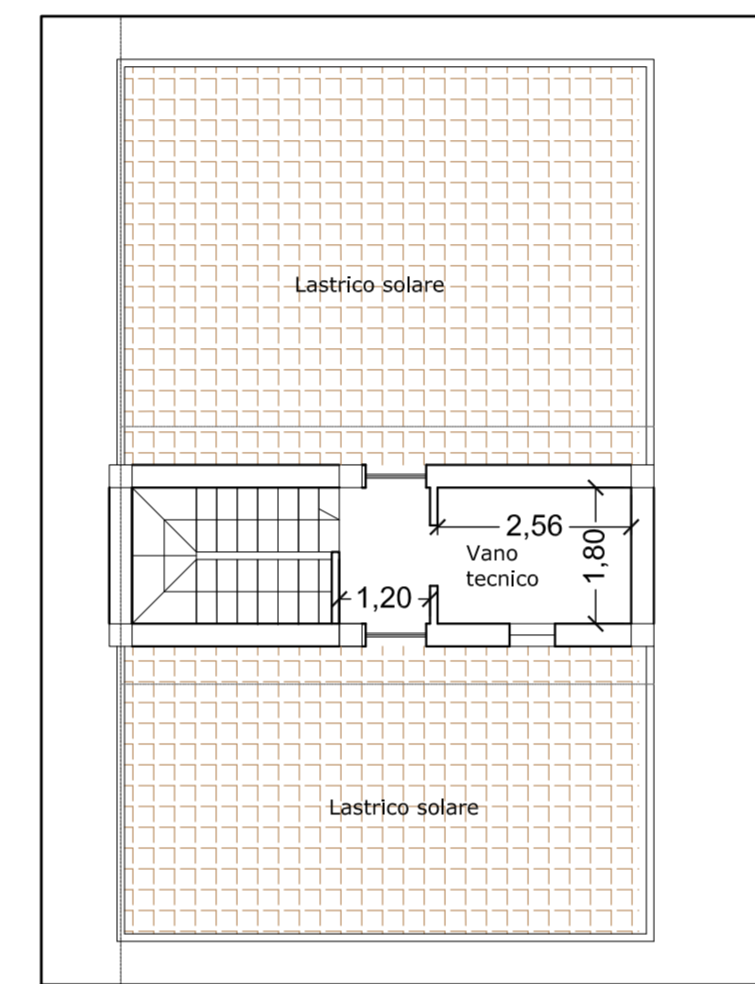


PIANTA A QUOTA +7.00 MT  
SCALA 1:100

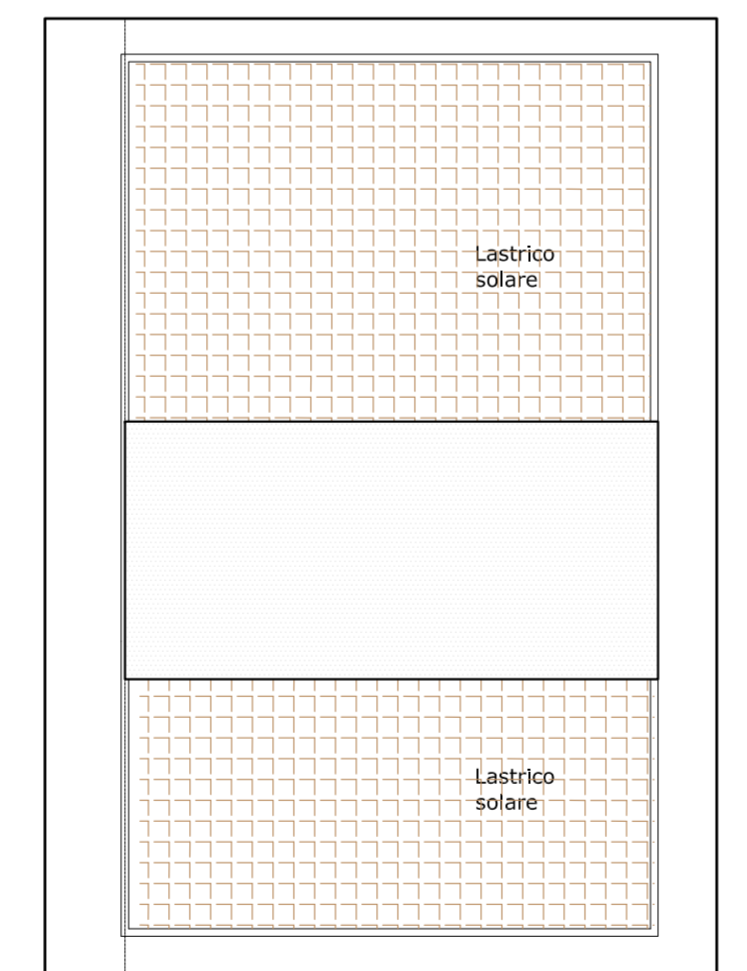


PIANTA COPERTURA  
SCALA 1:100

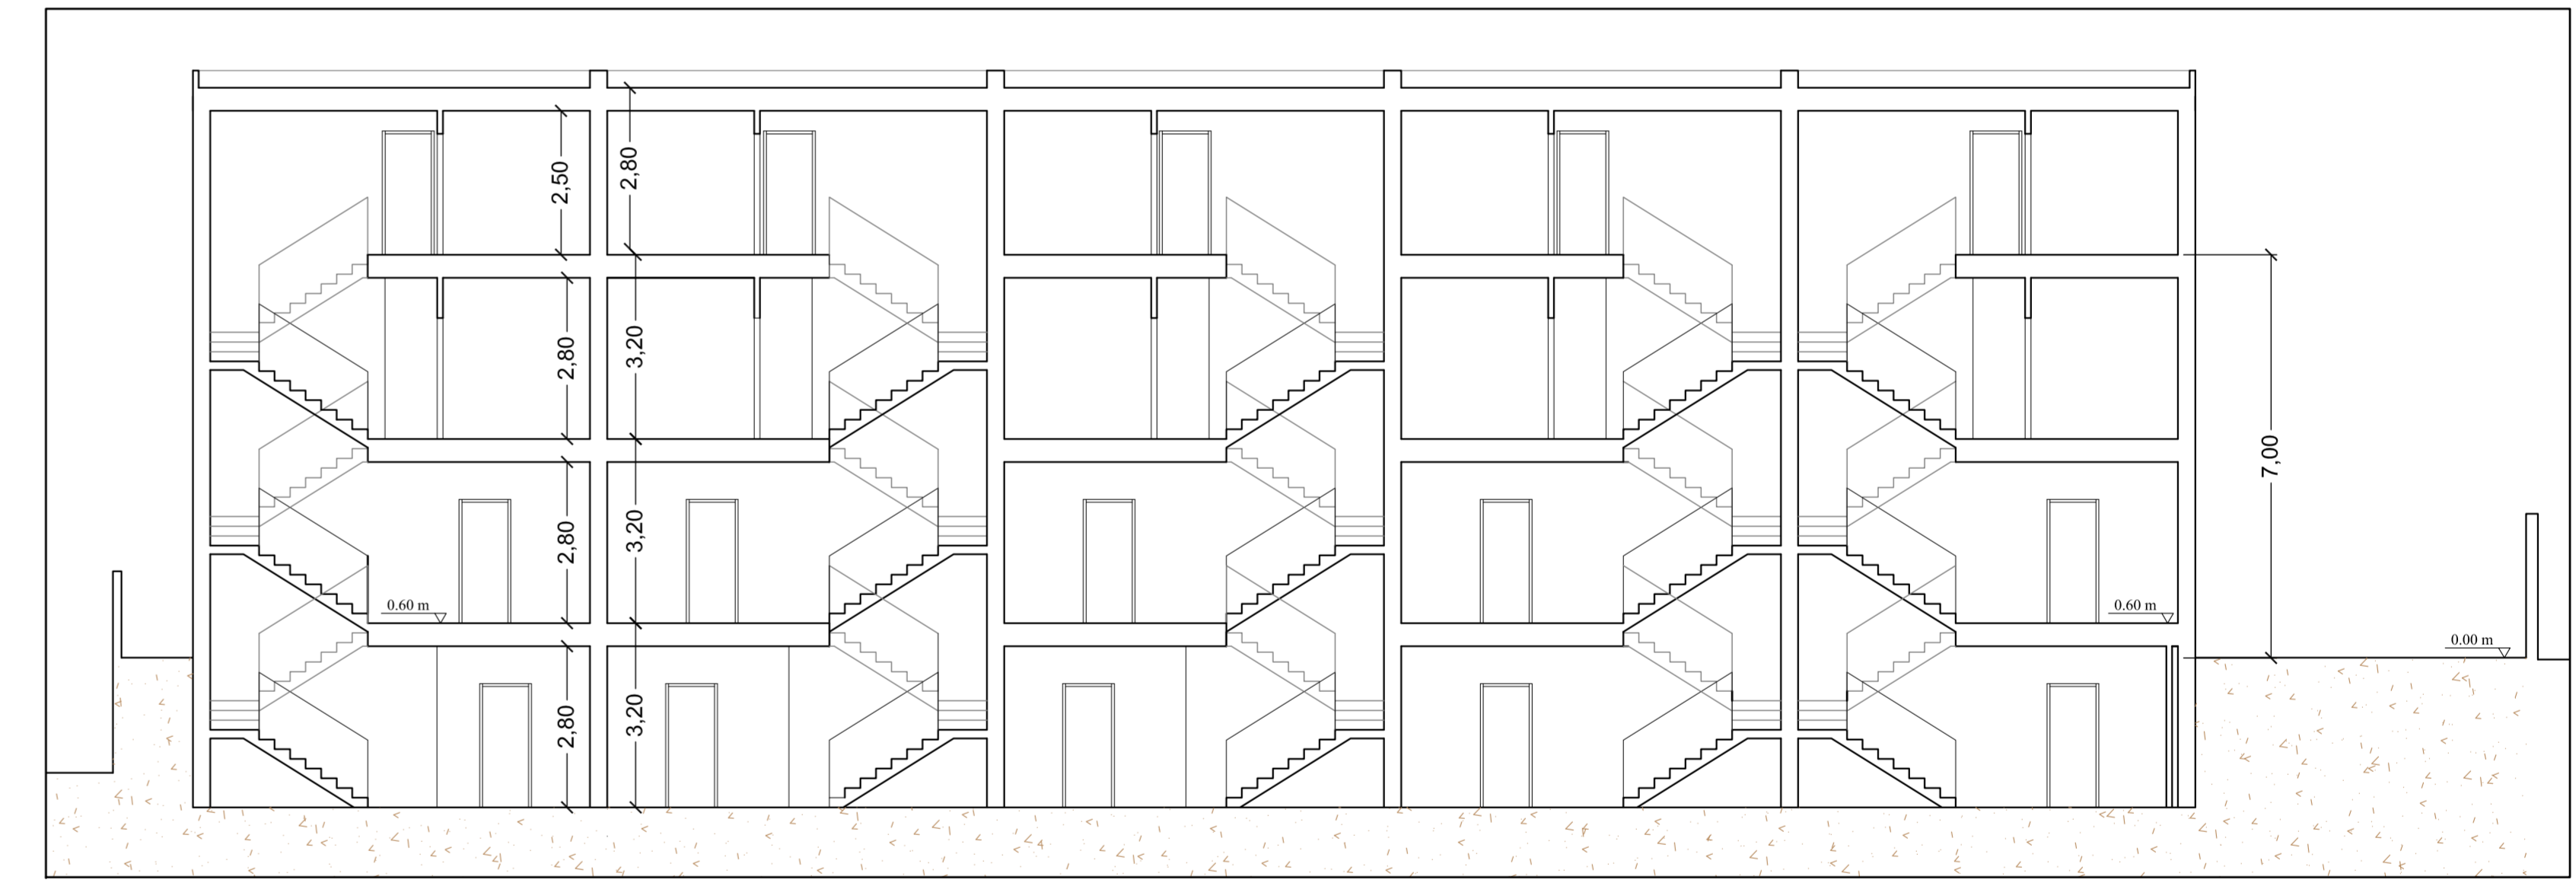

SEZIONE A-A'  
SCALA 1:100

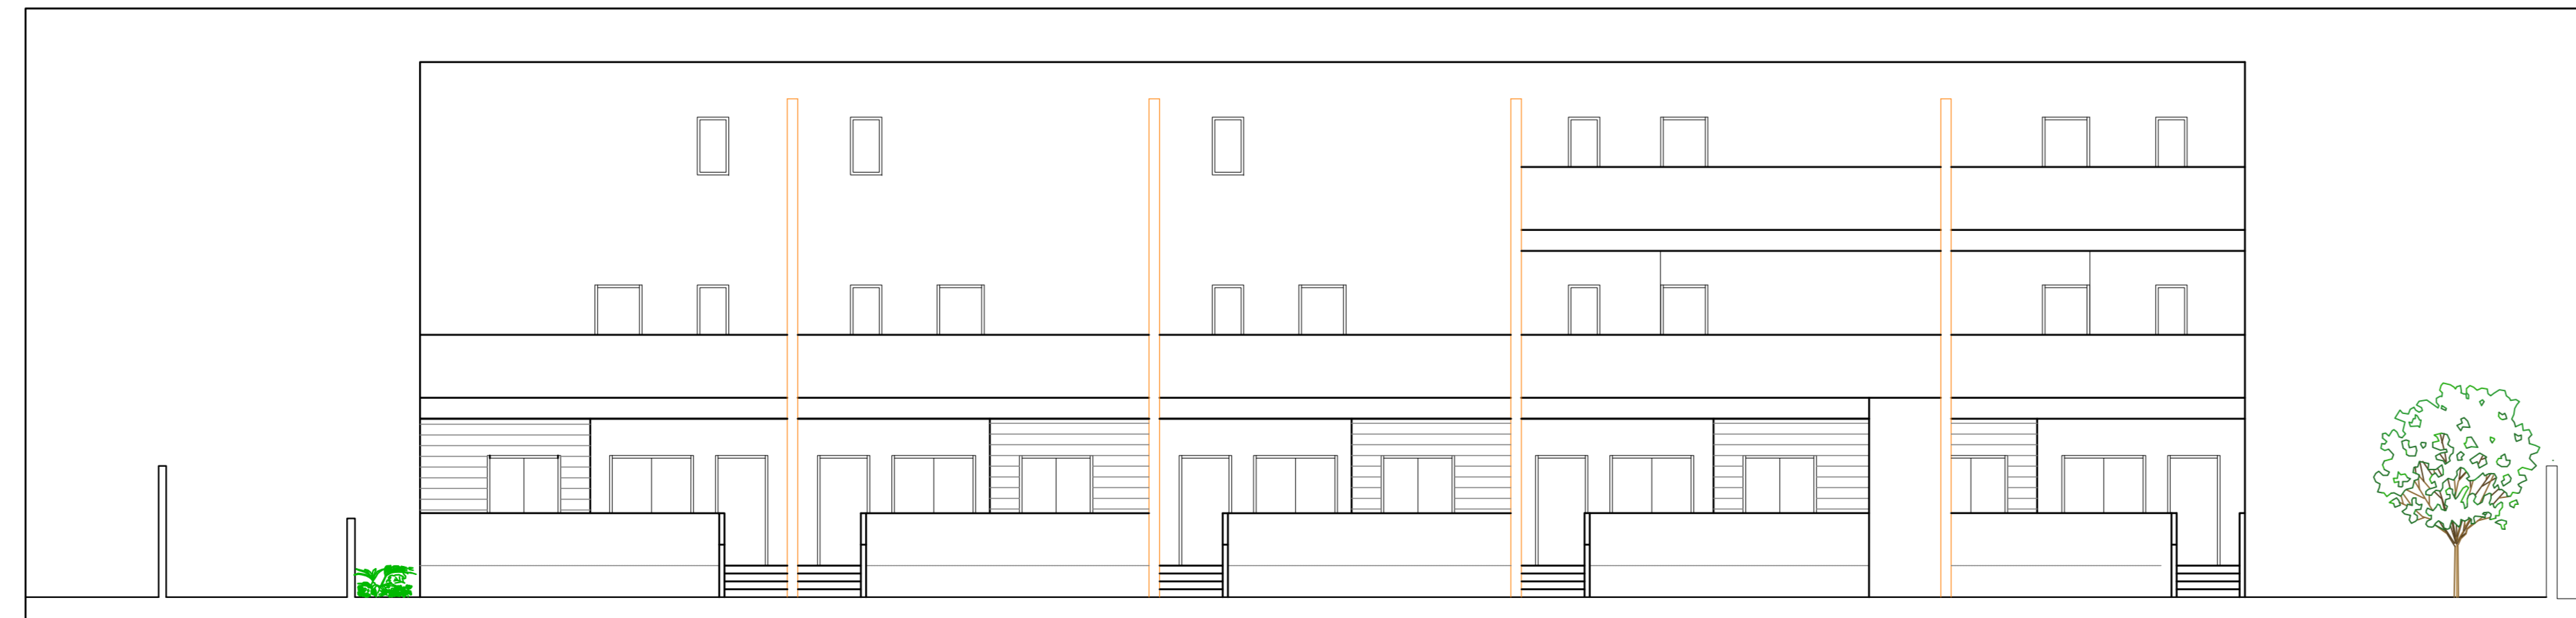

PROSPETTO OVEST  
SCALA 1:100

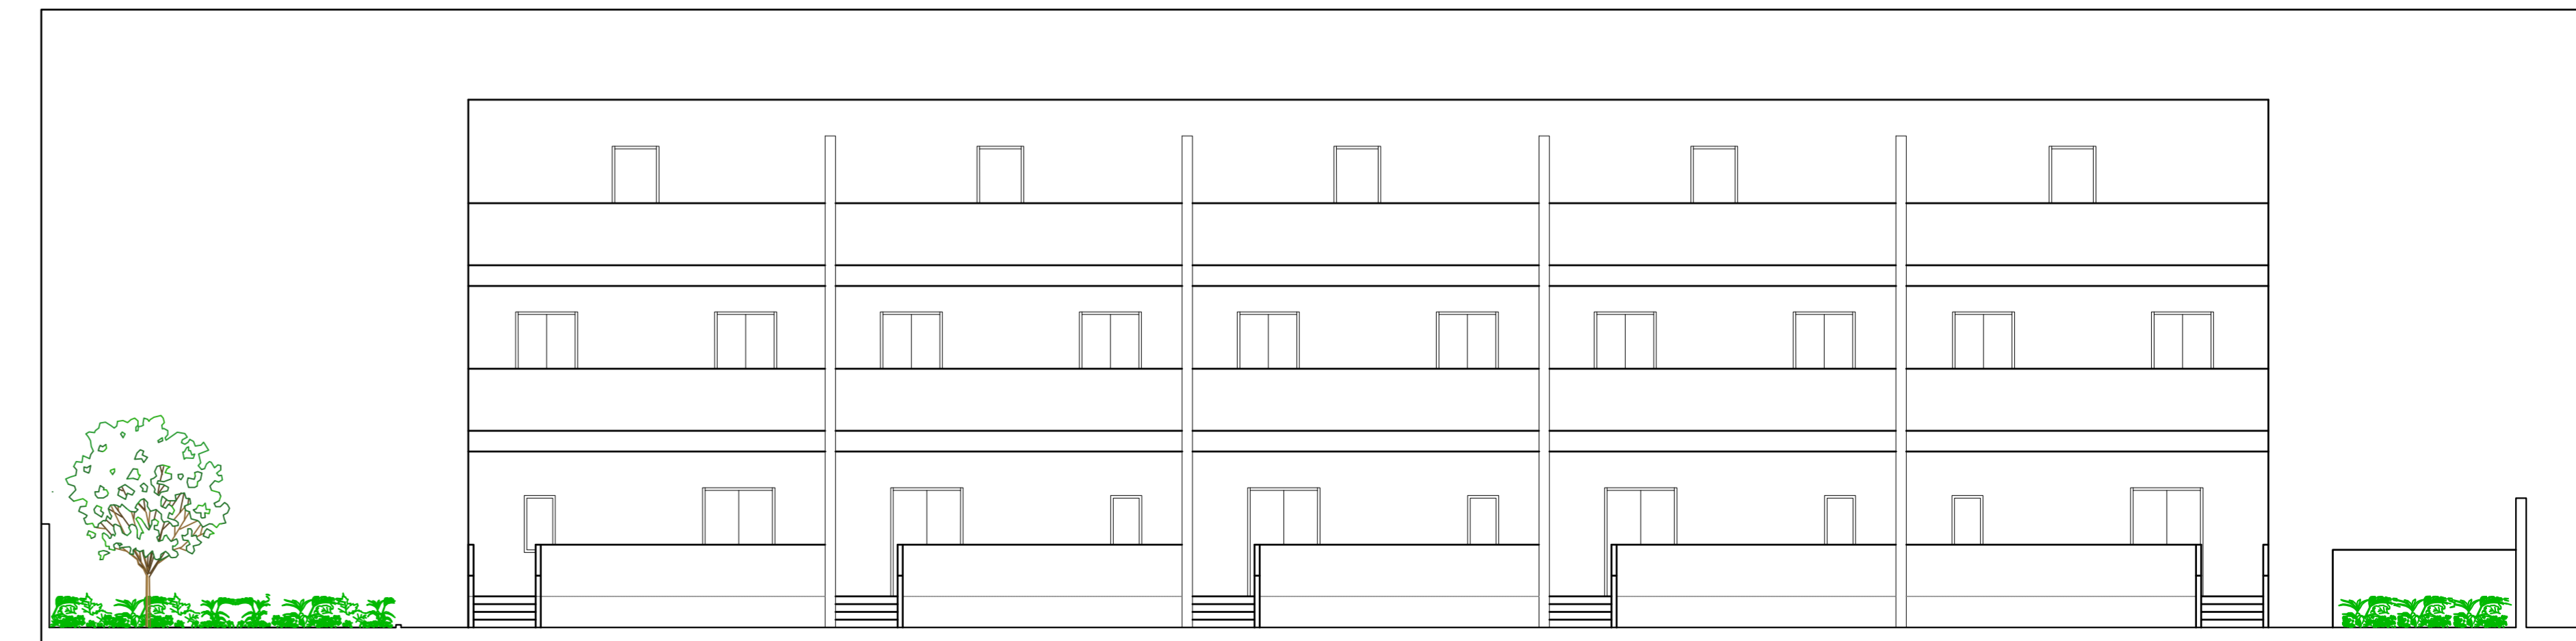

PROSPETTO EST  
SCALA 1:100