

COMUNE DI BITRITTO
PROVINCIA DI BARI



PIANO DI COMPARTO 9



studio tecnico

Piazza Unità d'Italia 33 - 70028 Santeramo di Bari Tel. 080 6335770 Fax 080 9935028 info@studiotecnico.it

Geom. Giovanni NOVIELLI

Ing. Anna CIRILLO



Ing. Cosimo BONASIA
Ing. Antonello VACCA

V&B Studio Tecnico - Via Logroscino, 10 - 70032 - Bitonto (Ba) Tel/Fax: 080/9740167 bonasia@ingemv.it

ANALISI URBANISTICA

OGGETTO PIANO DI COMPARTO 9

ELABORATO	SCALA	TAVOLA	DATA
LOTTO B1: TIPOLOGIA b1 -		PU 11.3	09/2013


RIPARTIZIONE VOLUME EDILIZIA CONVENZIONATA

1:200


PropONENTI (vedasi tabella)

Al sensi della legge di riserviamo la proprietà di questo documento con divieto di riprodurlo o di renderlo comunque noto a terzi senza la nostra autorizzazione.

LOTTO B1: TIPOLOGIA b1 _ EDILIZIA RESIDENZIALE CONVENZIONATA

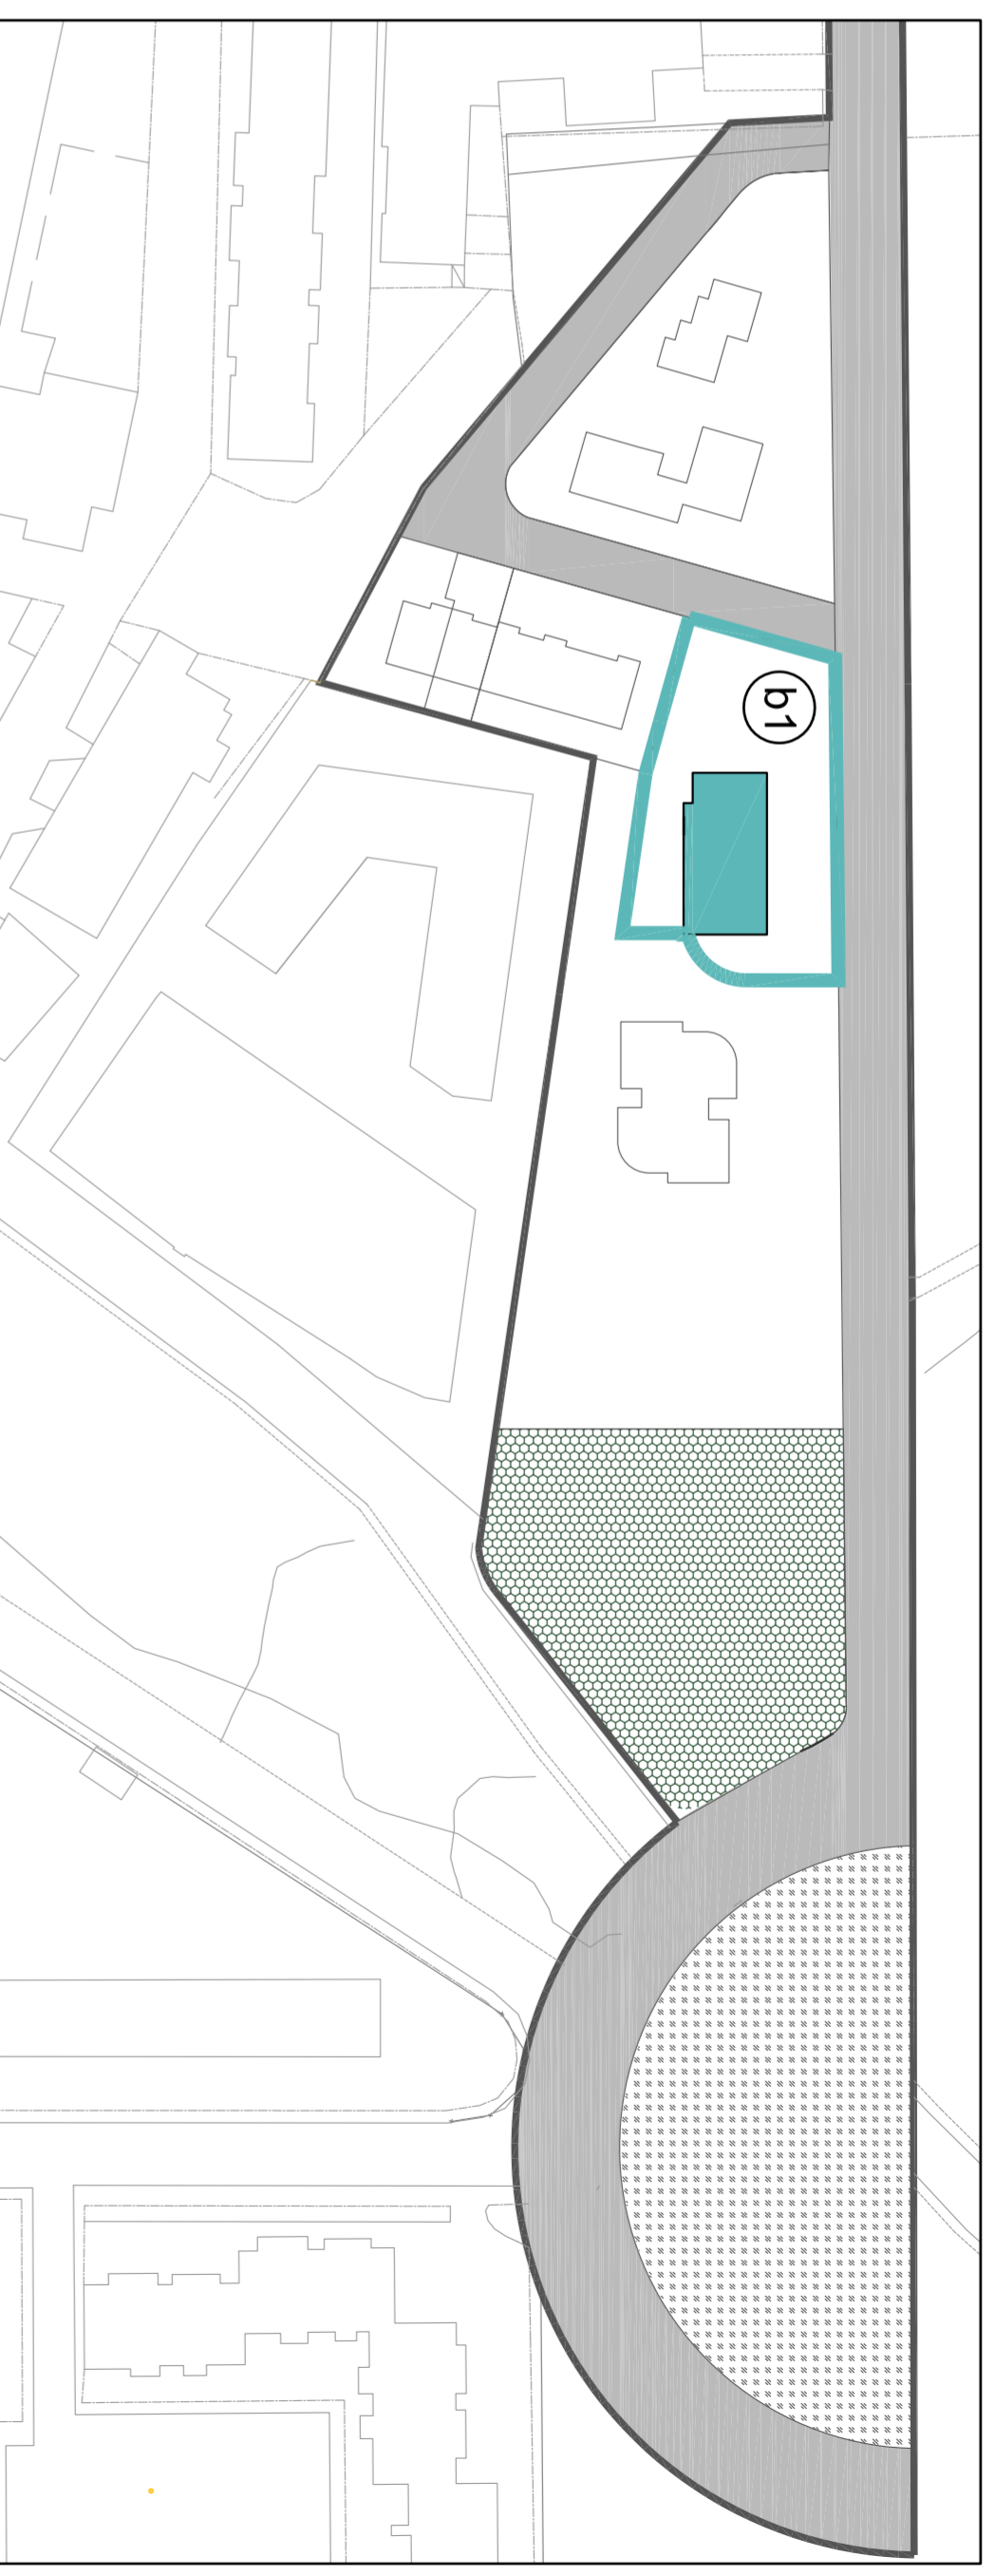


RIPARTIZIONE VOLUMETRIA EDILIZIA CONVENZIONATA

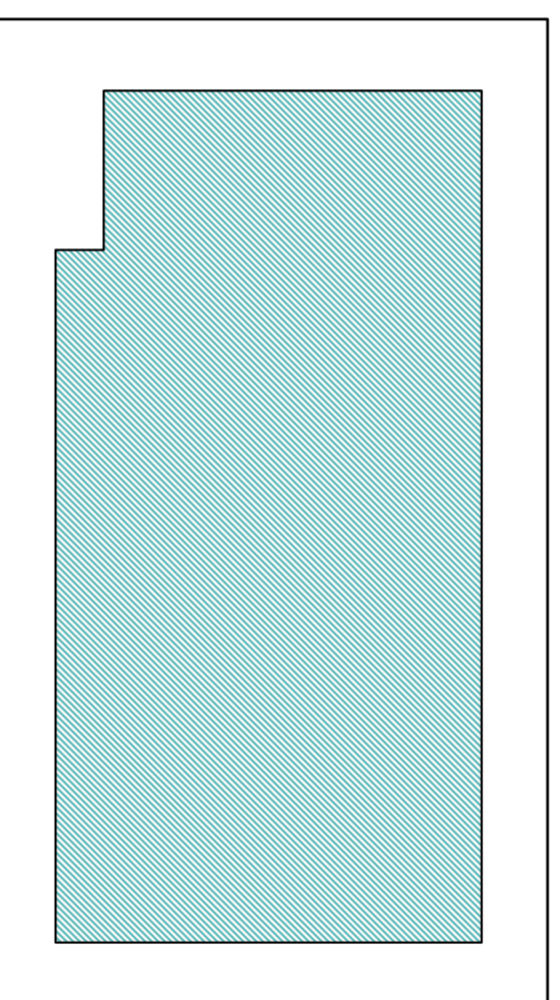

PIANTA A QUOTA 0,00 MT - +3,20 MT - +6,40 MT - +9,20 MT - +12,80 MT
SCALA 1:200

LEGENDA RIPARTIZIONE VOLUME EDILIZIA RESIDENZIALE CONVENZIONATA

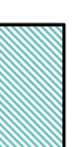

VOLUMETRIA EDILIZIA CONVENZIONATA ASSEGNATA ALLE PROPRIETA' COINVOLTE

VOLUME TOTALE PREVISTO = MC 3.312,00

VOLUME MAX EDILIZIA CONVENZIONATA REALIZZABILE = MC 3.312,00

V EDILIZIA CONVENZIONATA PREVISTO = V EDILIZIA CONVENZIONATA REALIZZABILE → mc 3.312,00 = mc 3.312,00

TABELLA RIPARTIZIONE VOLUME EDILIZIA CONVENZIONATA

Proprietario	VOLUME MC	% V Edilizia convenzionata spettante
V Residenziali di tipo pubblica (Convenzionata) 40% di residenziali		
Palmioto Aurelio	16	0,47
Calafiore Giacomina Rubino Giannangelo	234	7,06
De Toma Angelo Michele	671	20,25
Costruzioni Ruggiero s.r.l.	82 537 54 1718 2392	

Sup. cat. Tot. (mq)	Sup. Tot. rilevata coinvolta (mq)
16569	13801

TOTALE VOLUME

3312

100