

COMUNE DI BITRITTO
PROVINCIA DI BARI



PIANO DI COMPARTO 9

studiotecnicoGN
Piazza G. Galilei 33 - 70028 Sanvicino di Bari - Tel. 080 633570 Fax 080 9935029 info@studiotecnicoGN.it
Geom. Giovanni NOVELLI

Ing. Anna CIRILLO

V&B V&B Studio Tecnico - Via Logrosino, 10 - 70032 - Bitonto (Ba) Tel/Fax: 0803740167 bonasia@ingegnerib.it
Ing. Cosimo BONASIA
Ing. Antonello VACCA

ANALISI URBANISTICA OGGETTO: PIANO DI COMPARTO 9

ELABORATO	SCALA	TAVOLA	DATA
LOTTO B2: TIPOLOGIA b2 - STRALCIO PLANIMETRICO CON UBICAZIONE DELLA TIPOLOGIA b2	1:200	PU 12.1	09/2013
PIANTA A QUOTA 0,00 MT	1:100		
PIANTA A QUOTA +4,40 MT			
PIANTA A QUOTA +7,60 MT			
PIANTA LASTRICO SOLARE			
PROSPETTO NORD			
PROSPETTO SUD			
SEZIONE LONGITUDINALE			




Proponenti (vedasi tabella)

Al sensi della legge ci riserviamo la proprietà di questo documento con divieto di riprodurlo o di renderlo comunque noto a terzi senza la nostra autorizzazione


PROPRIETA' COINVOLTE NELLA PERIMTRAZIONE DEL COMPARTO 9

Proprietario	Foglio	Particella	Superficie catastale(mq)	Coimpoliment o	Superficie rilevata coinvolta (mq)	% Superficie coinvolta	FIRMA PER ADESIONE AL COMPARTO
Palmioto Aurelio	8	87	227	Parziale	65	0,47	
Calafiore Giacomina Rubino Gianangelo	8	1190	974	totale	974	7,06	
De Toma Angelo Michele	8	1440	2990	Parziale	2795	20,25	
Costruzioni Ruggiero s.r.l.	8	2321 2323 2325 2922	5899 2570 226 7874	Parziale Parziale Totale Parziale	342 2259 226 7160	72,22	
			Sup. cat. Tot. (mq)		Sup. Tot. rilevata coinvolta (mq)		
			16569		13801		


LOTTO B2: TIPOLOGIA b2 _ EDILIZIA NON RESIDENZIALE (COMMERCIALE, UFFICI,..) E A DESTINAZIONE SPECIALE

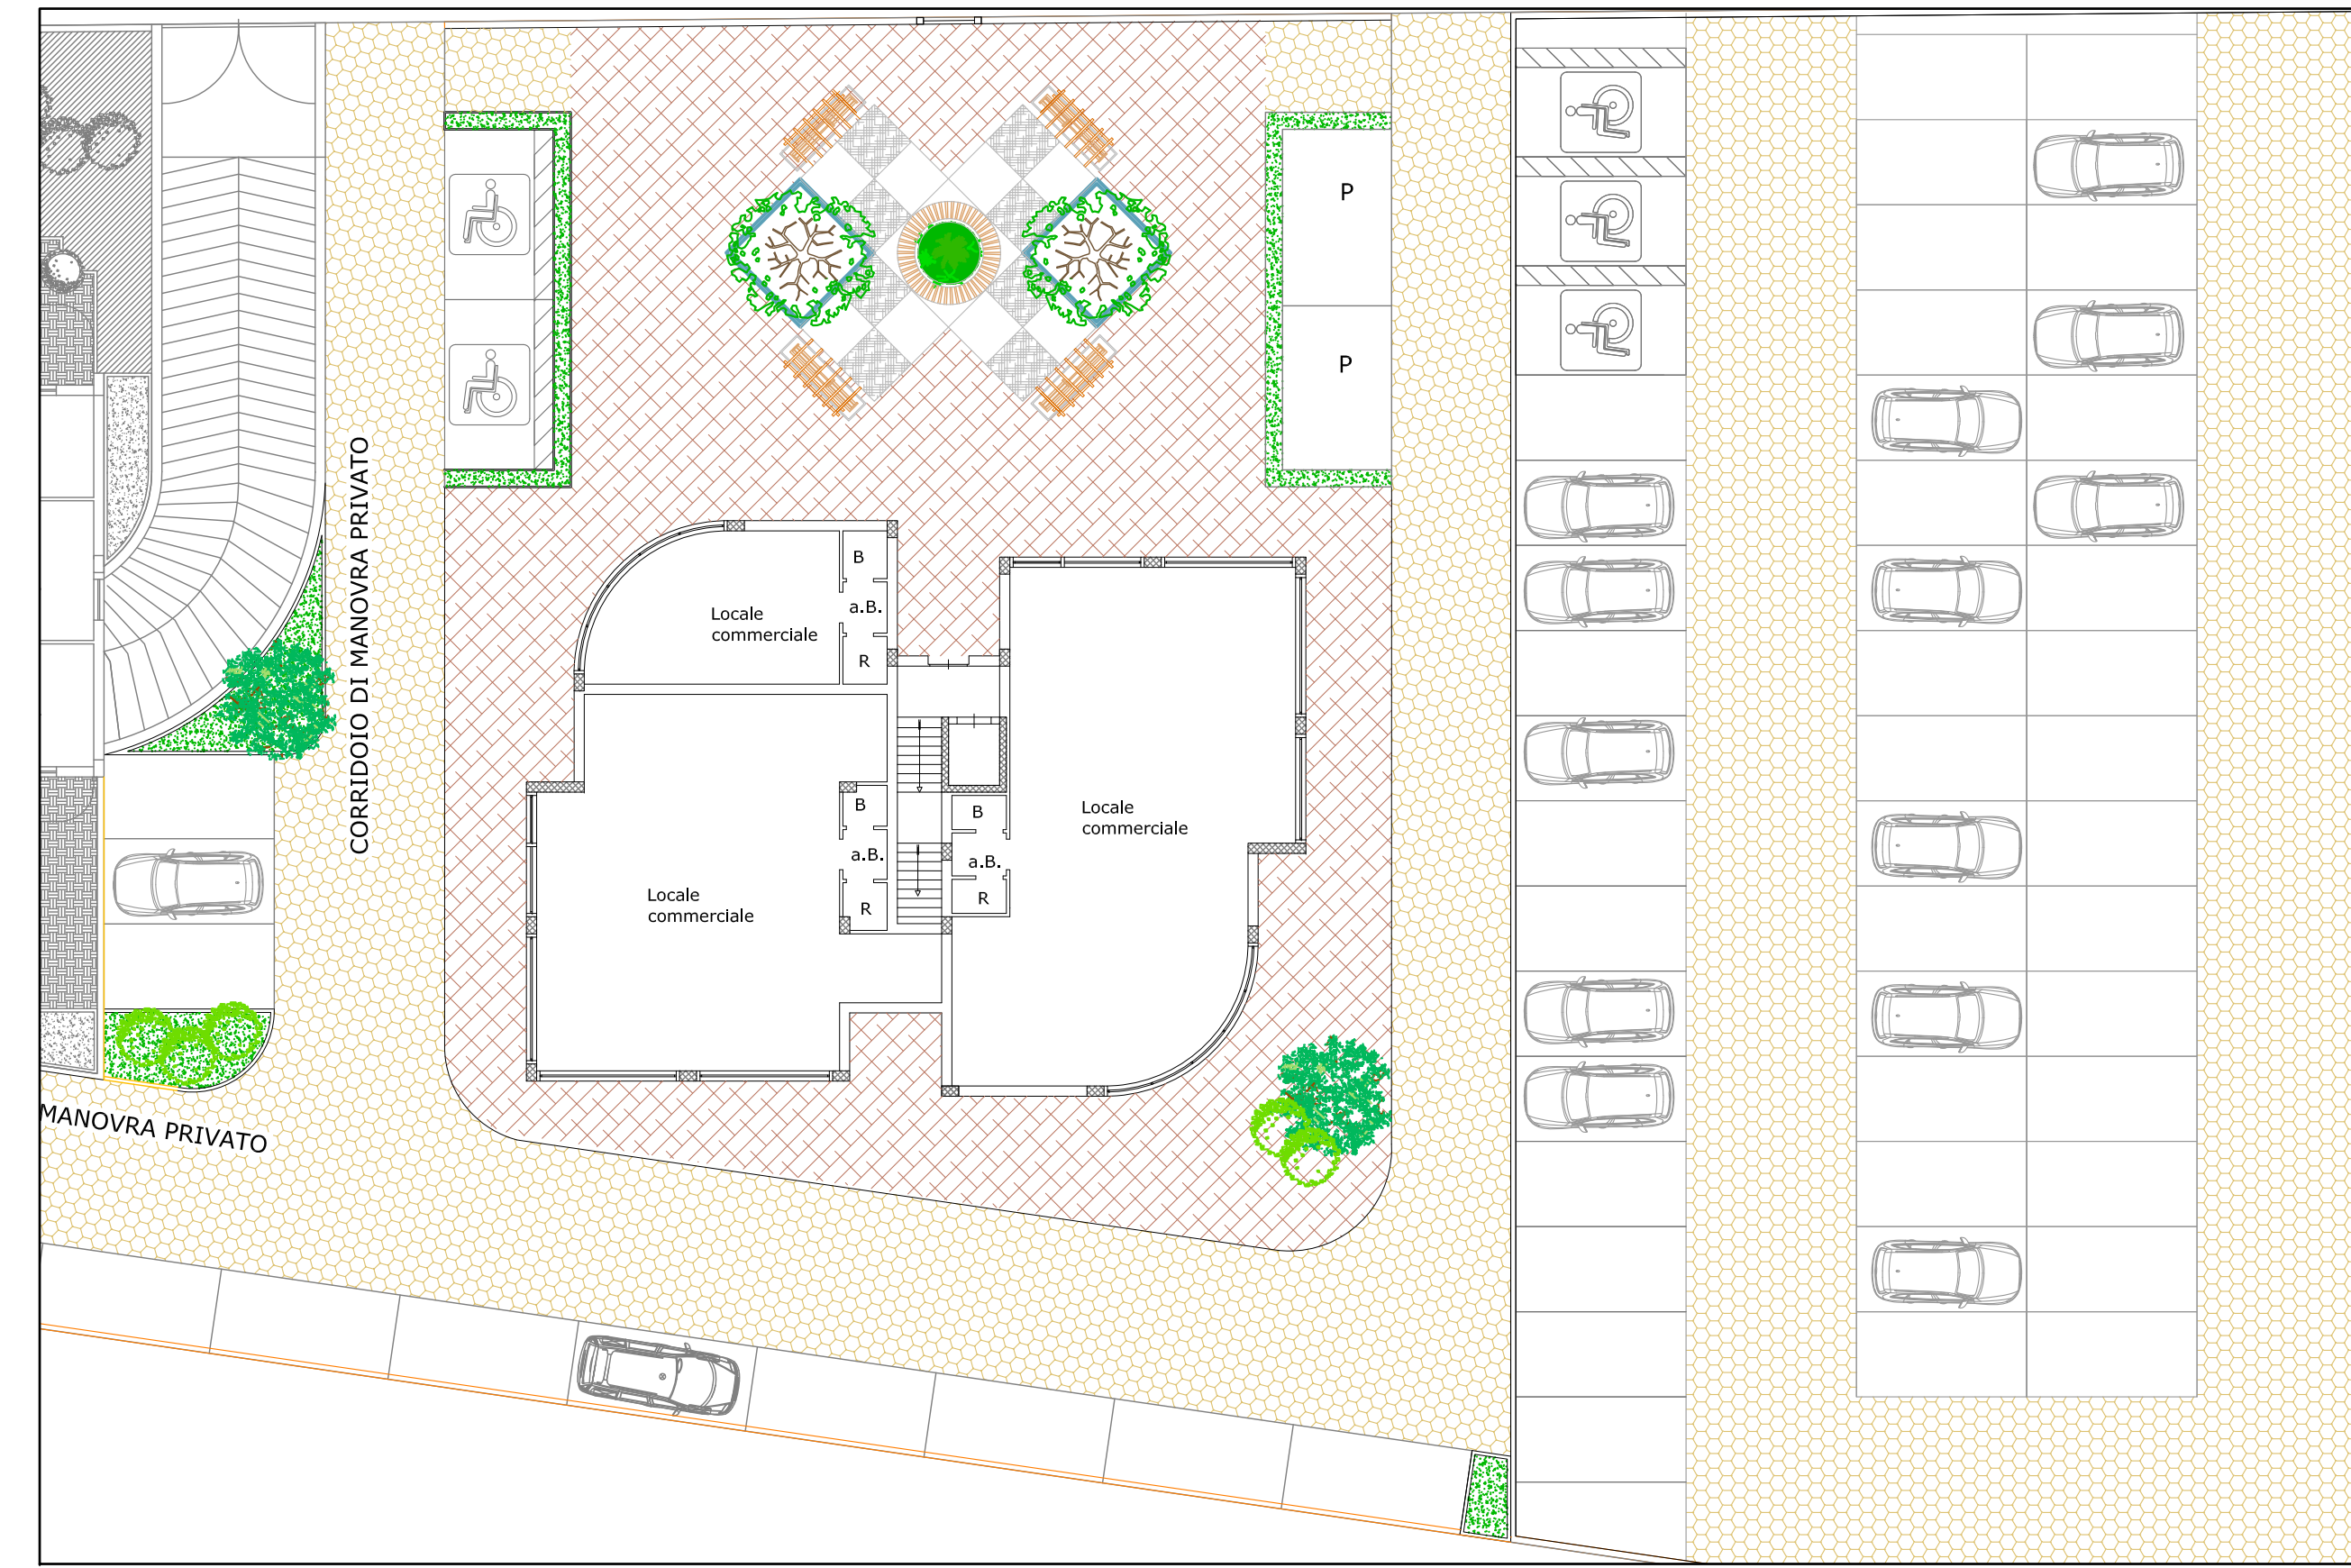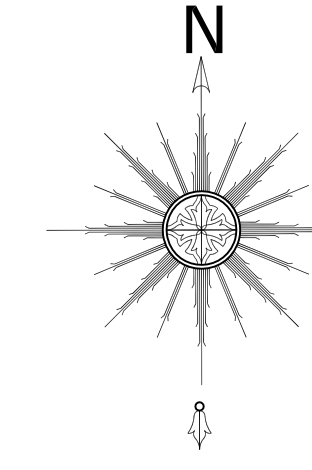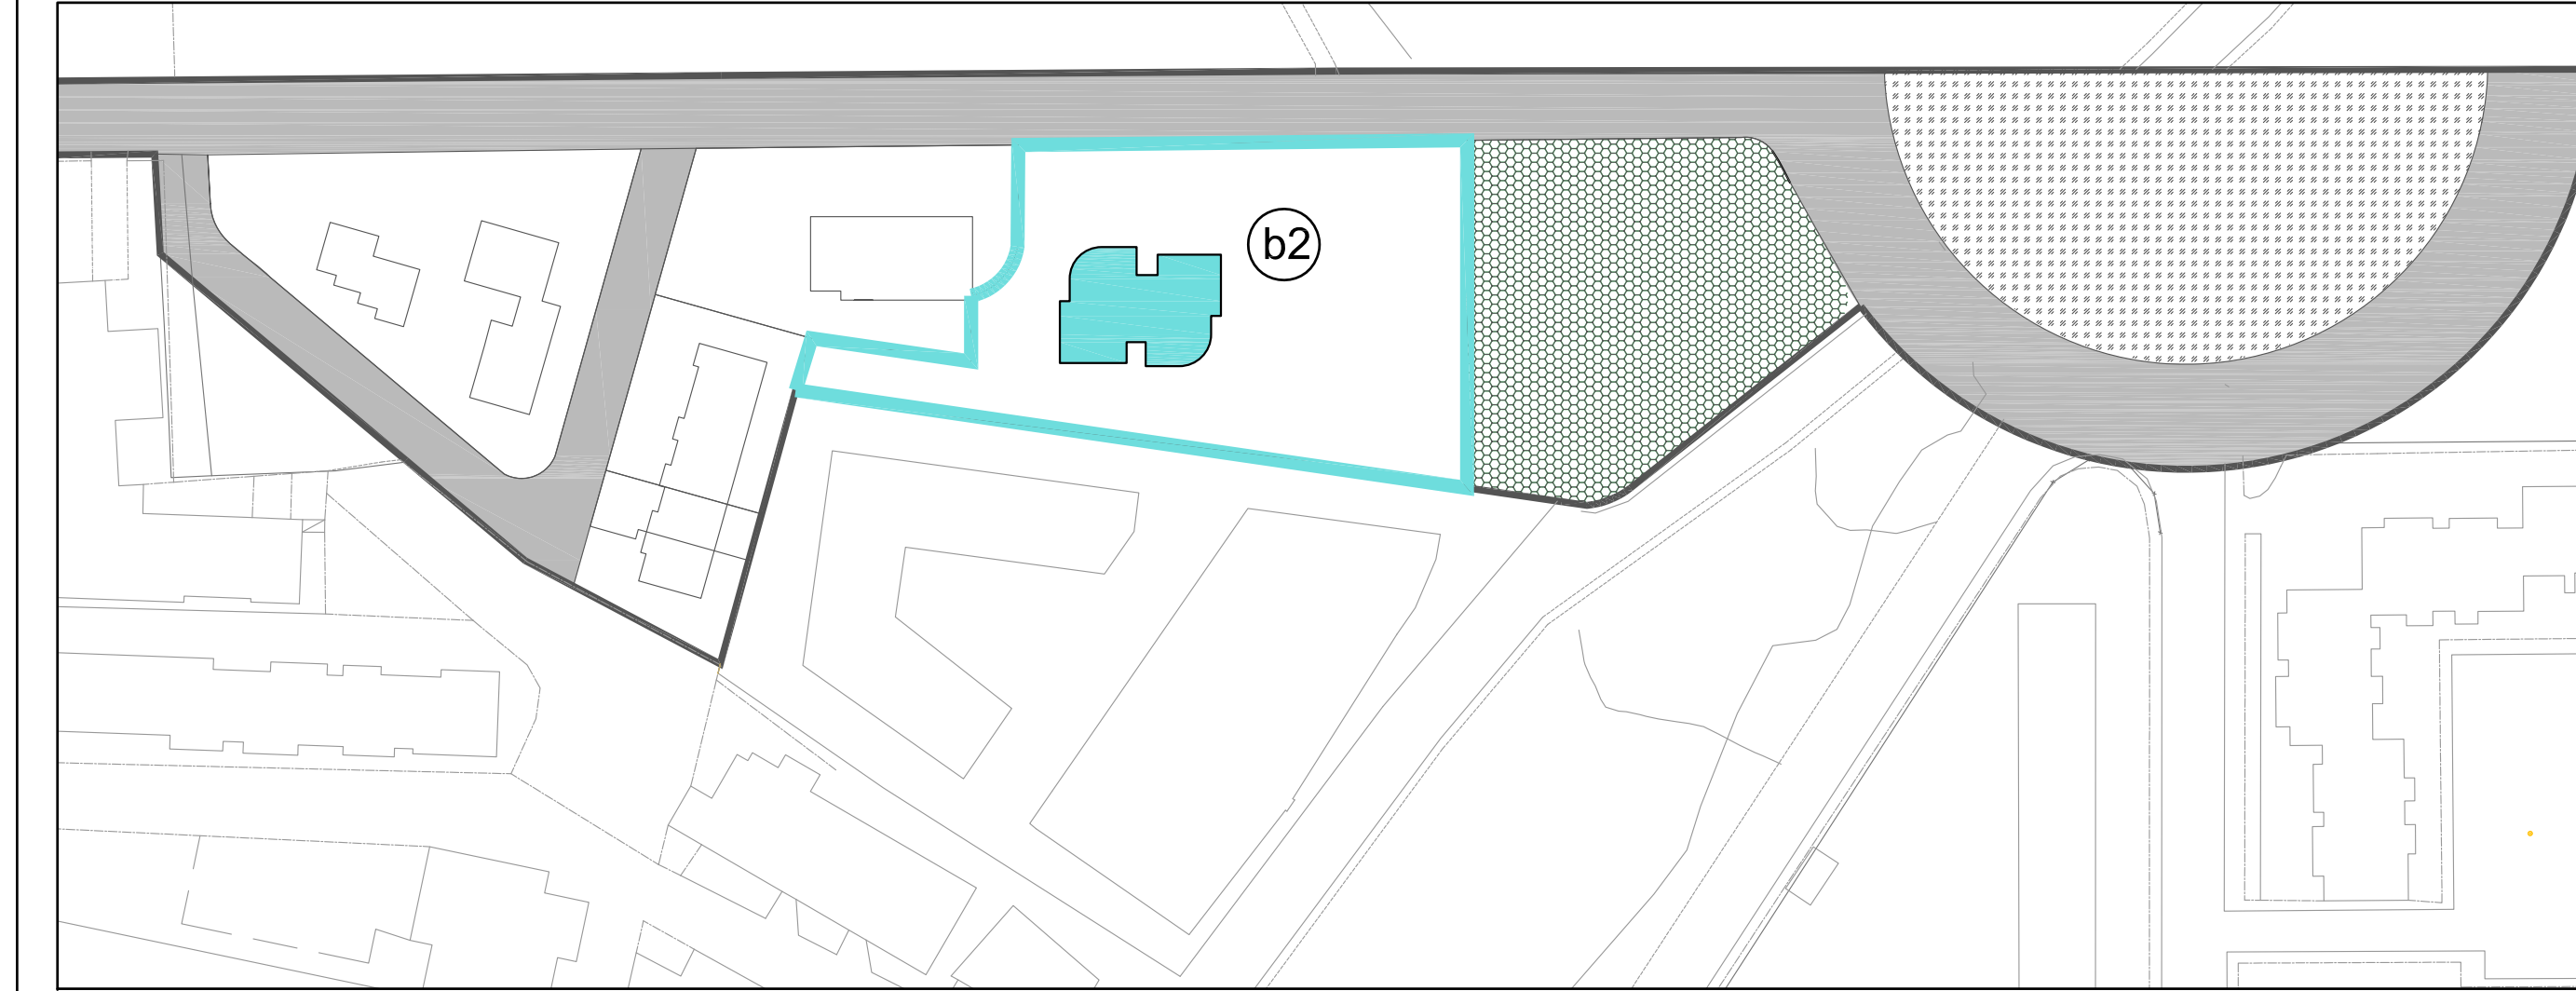


STRALCIO PLANIMETRICO CON UBICAZIONE DELLA TIPOLOGIA b2 SCALA 1:200

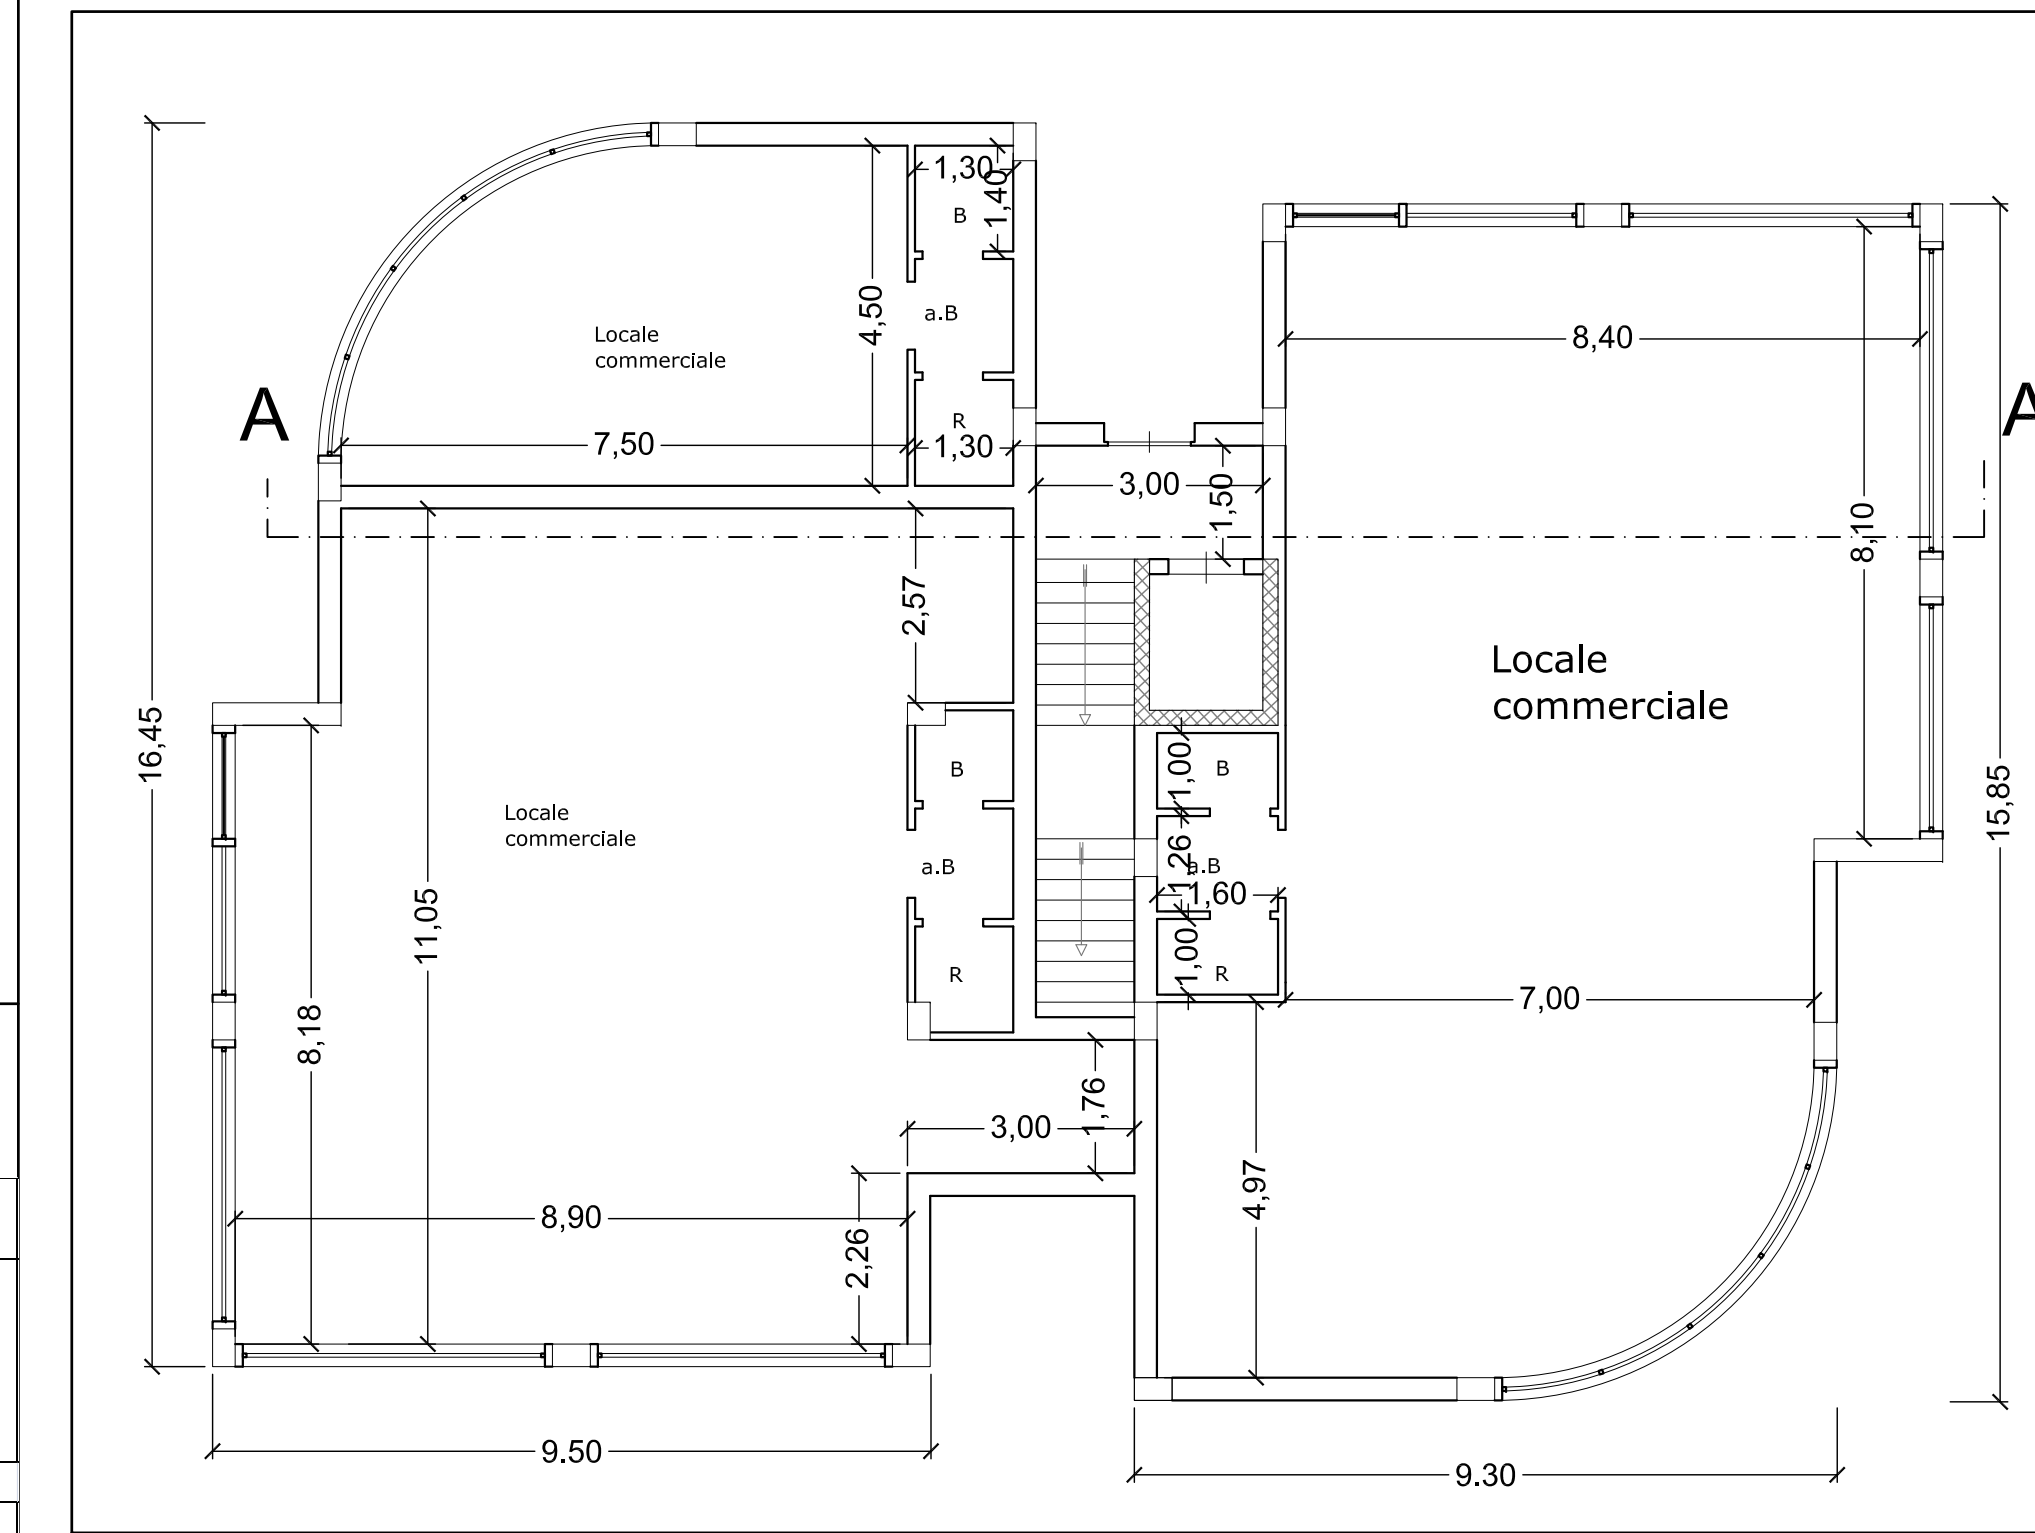


PIANTA A QUOTA 0,00 MT SCALA 1:100

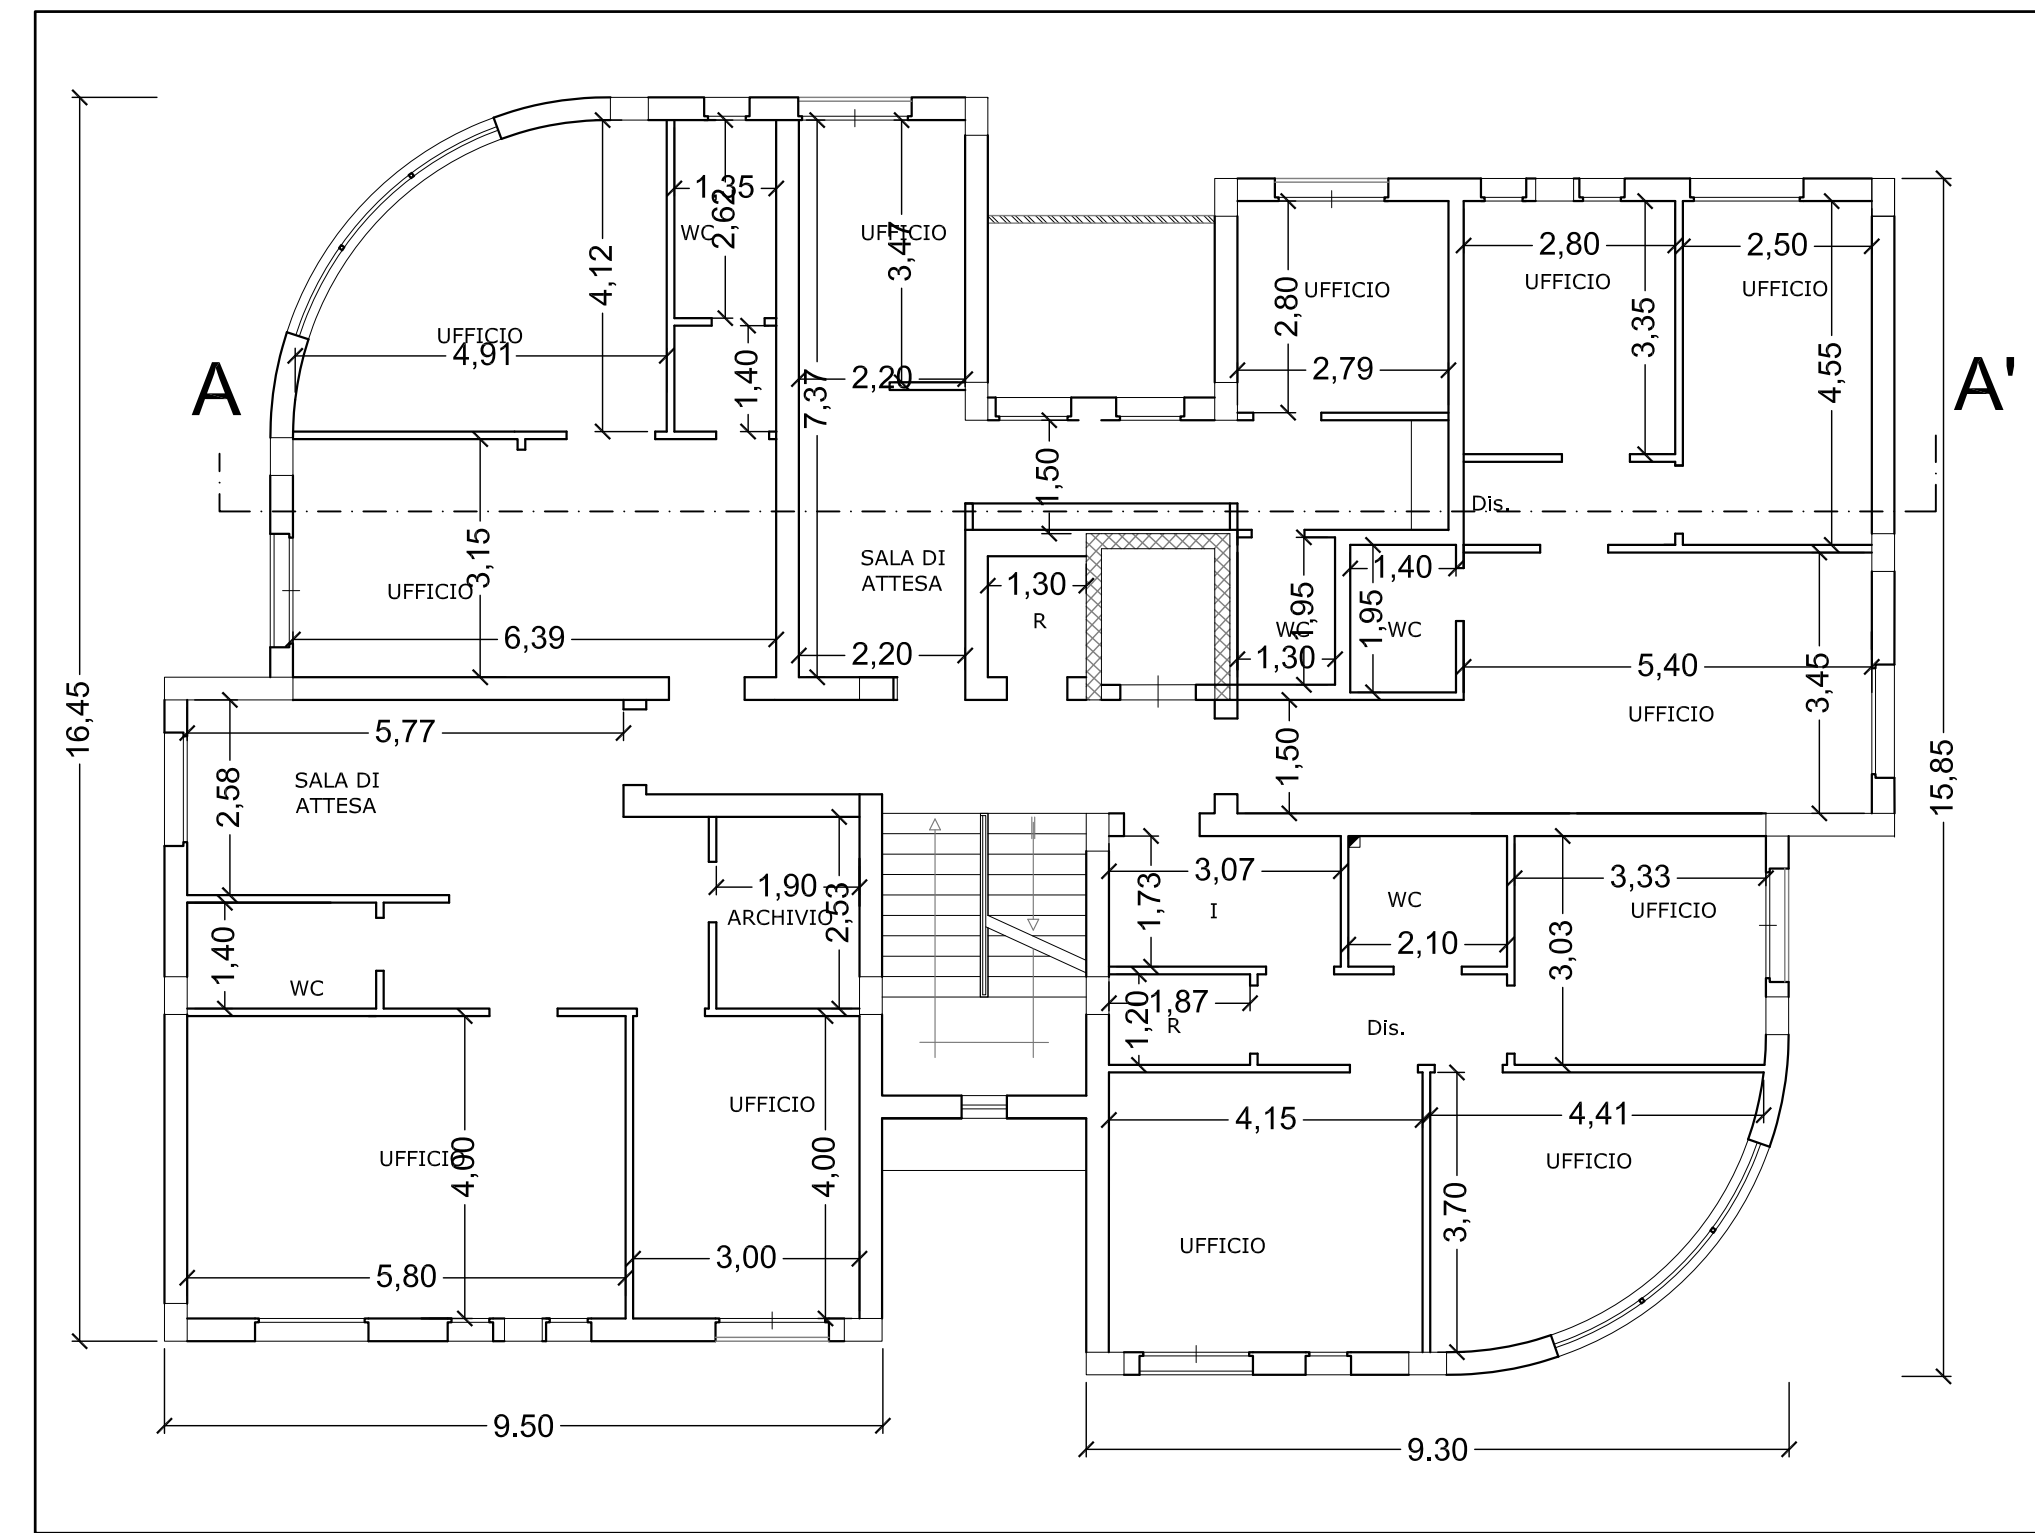


PIANTA A QUOTA +4,40 MT SCALA 1:100

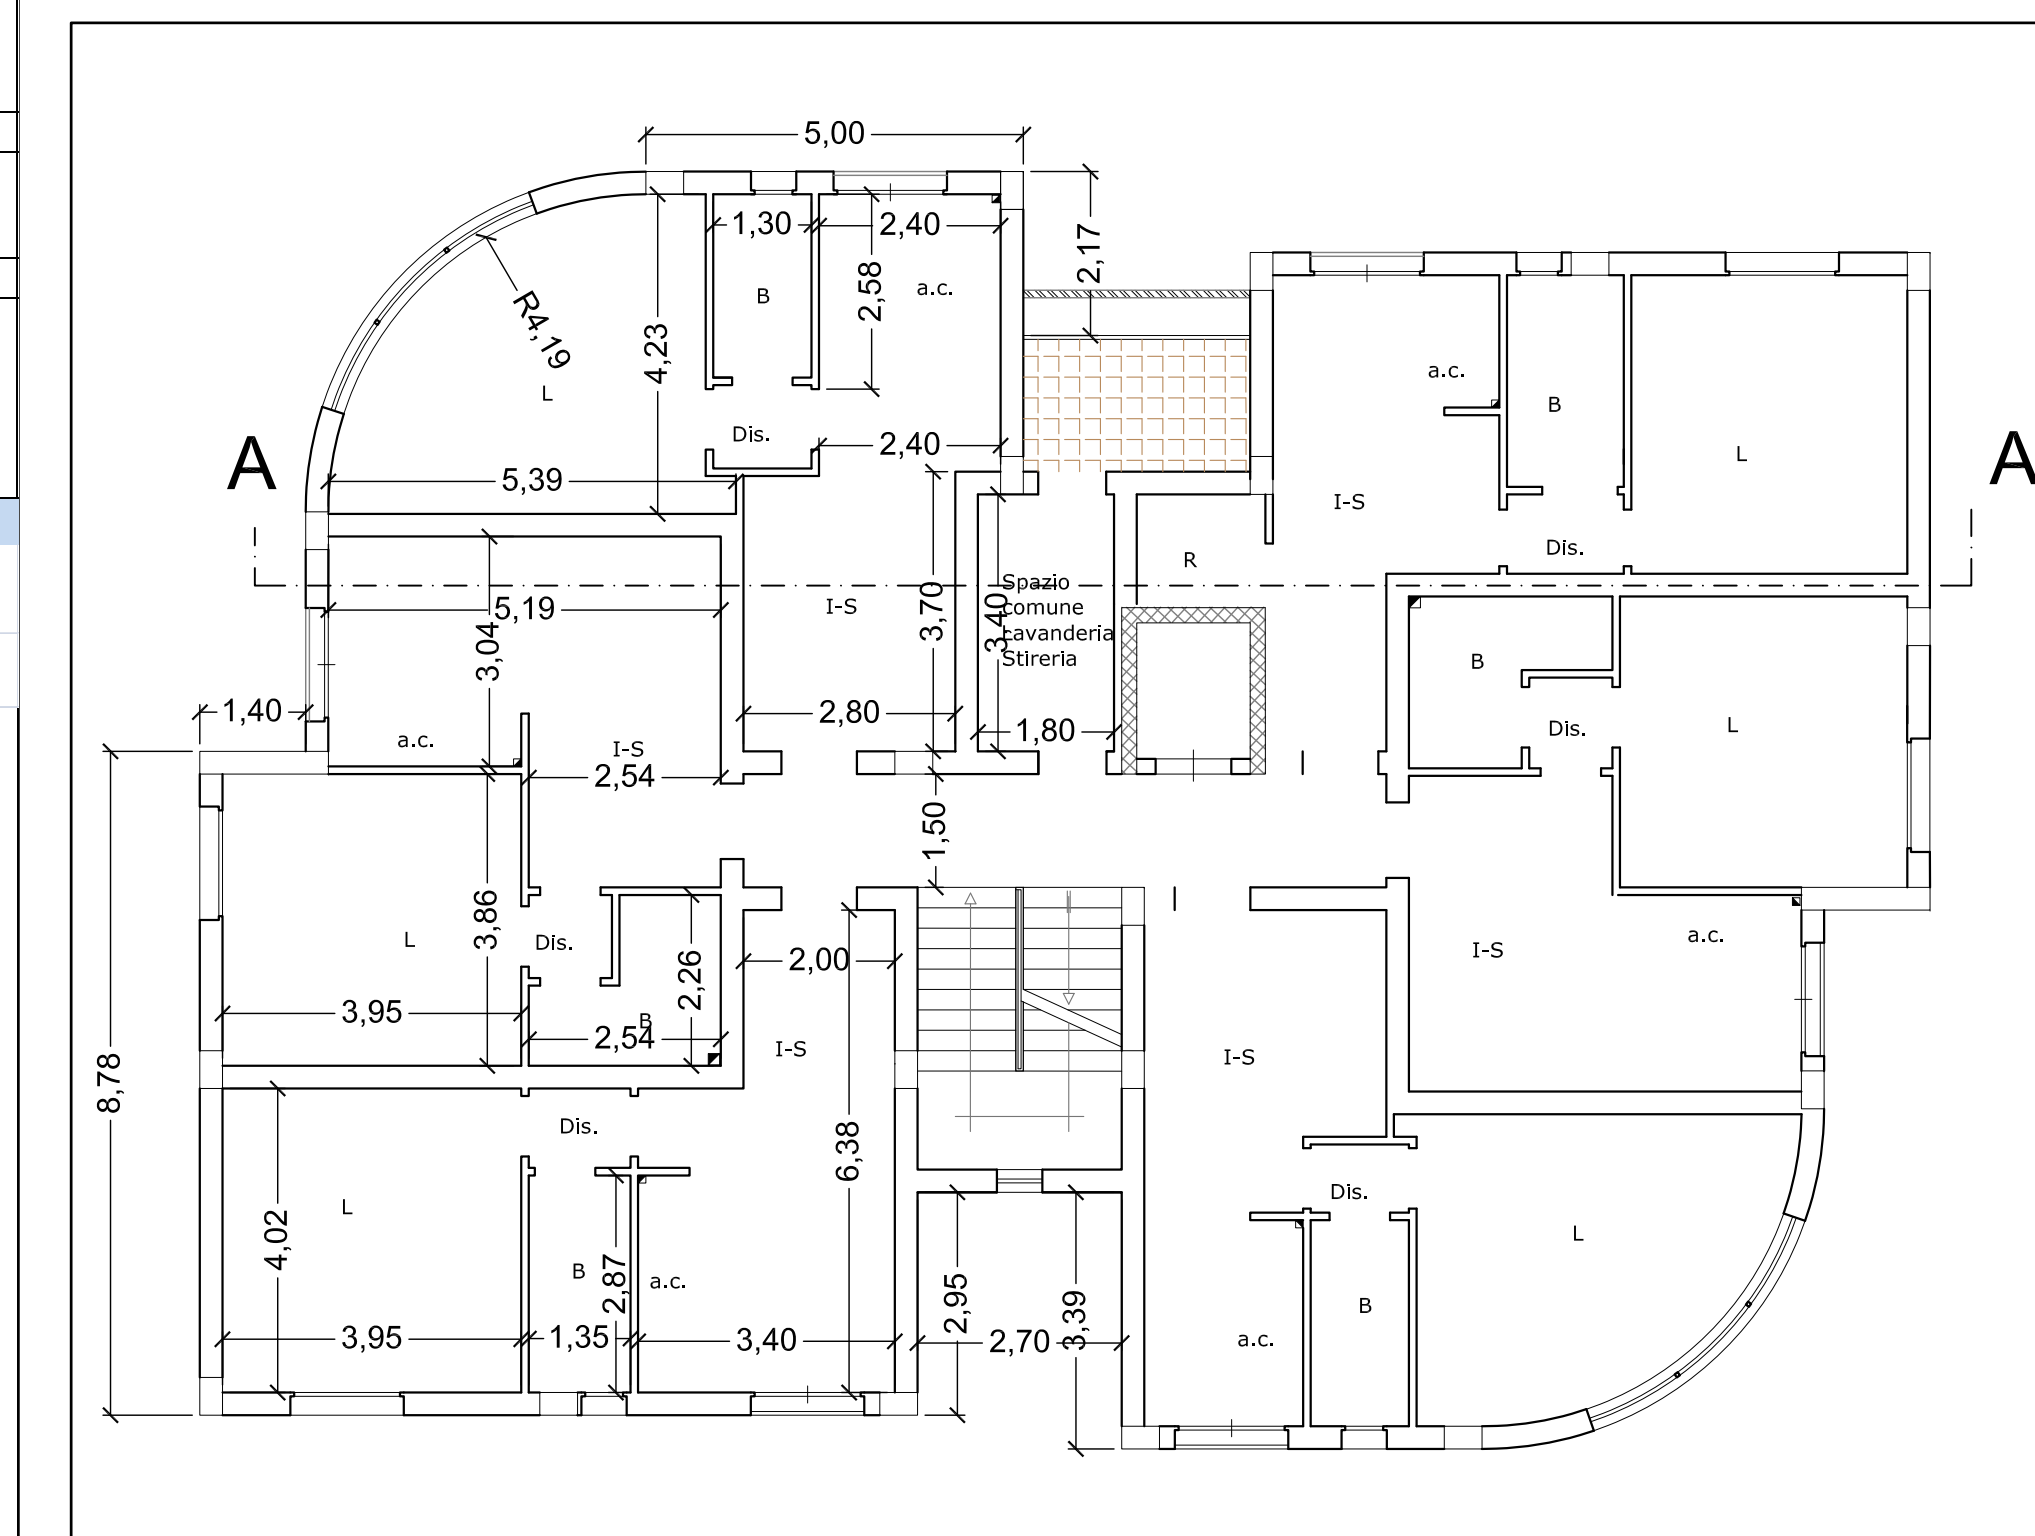

PIANTA A QUOTA +7,60 MT __ +10,80 MT SCALA 1:100

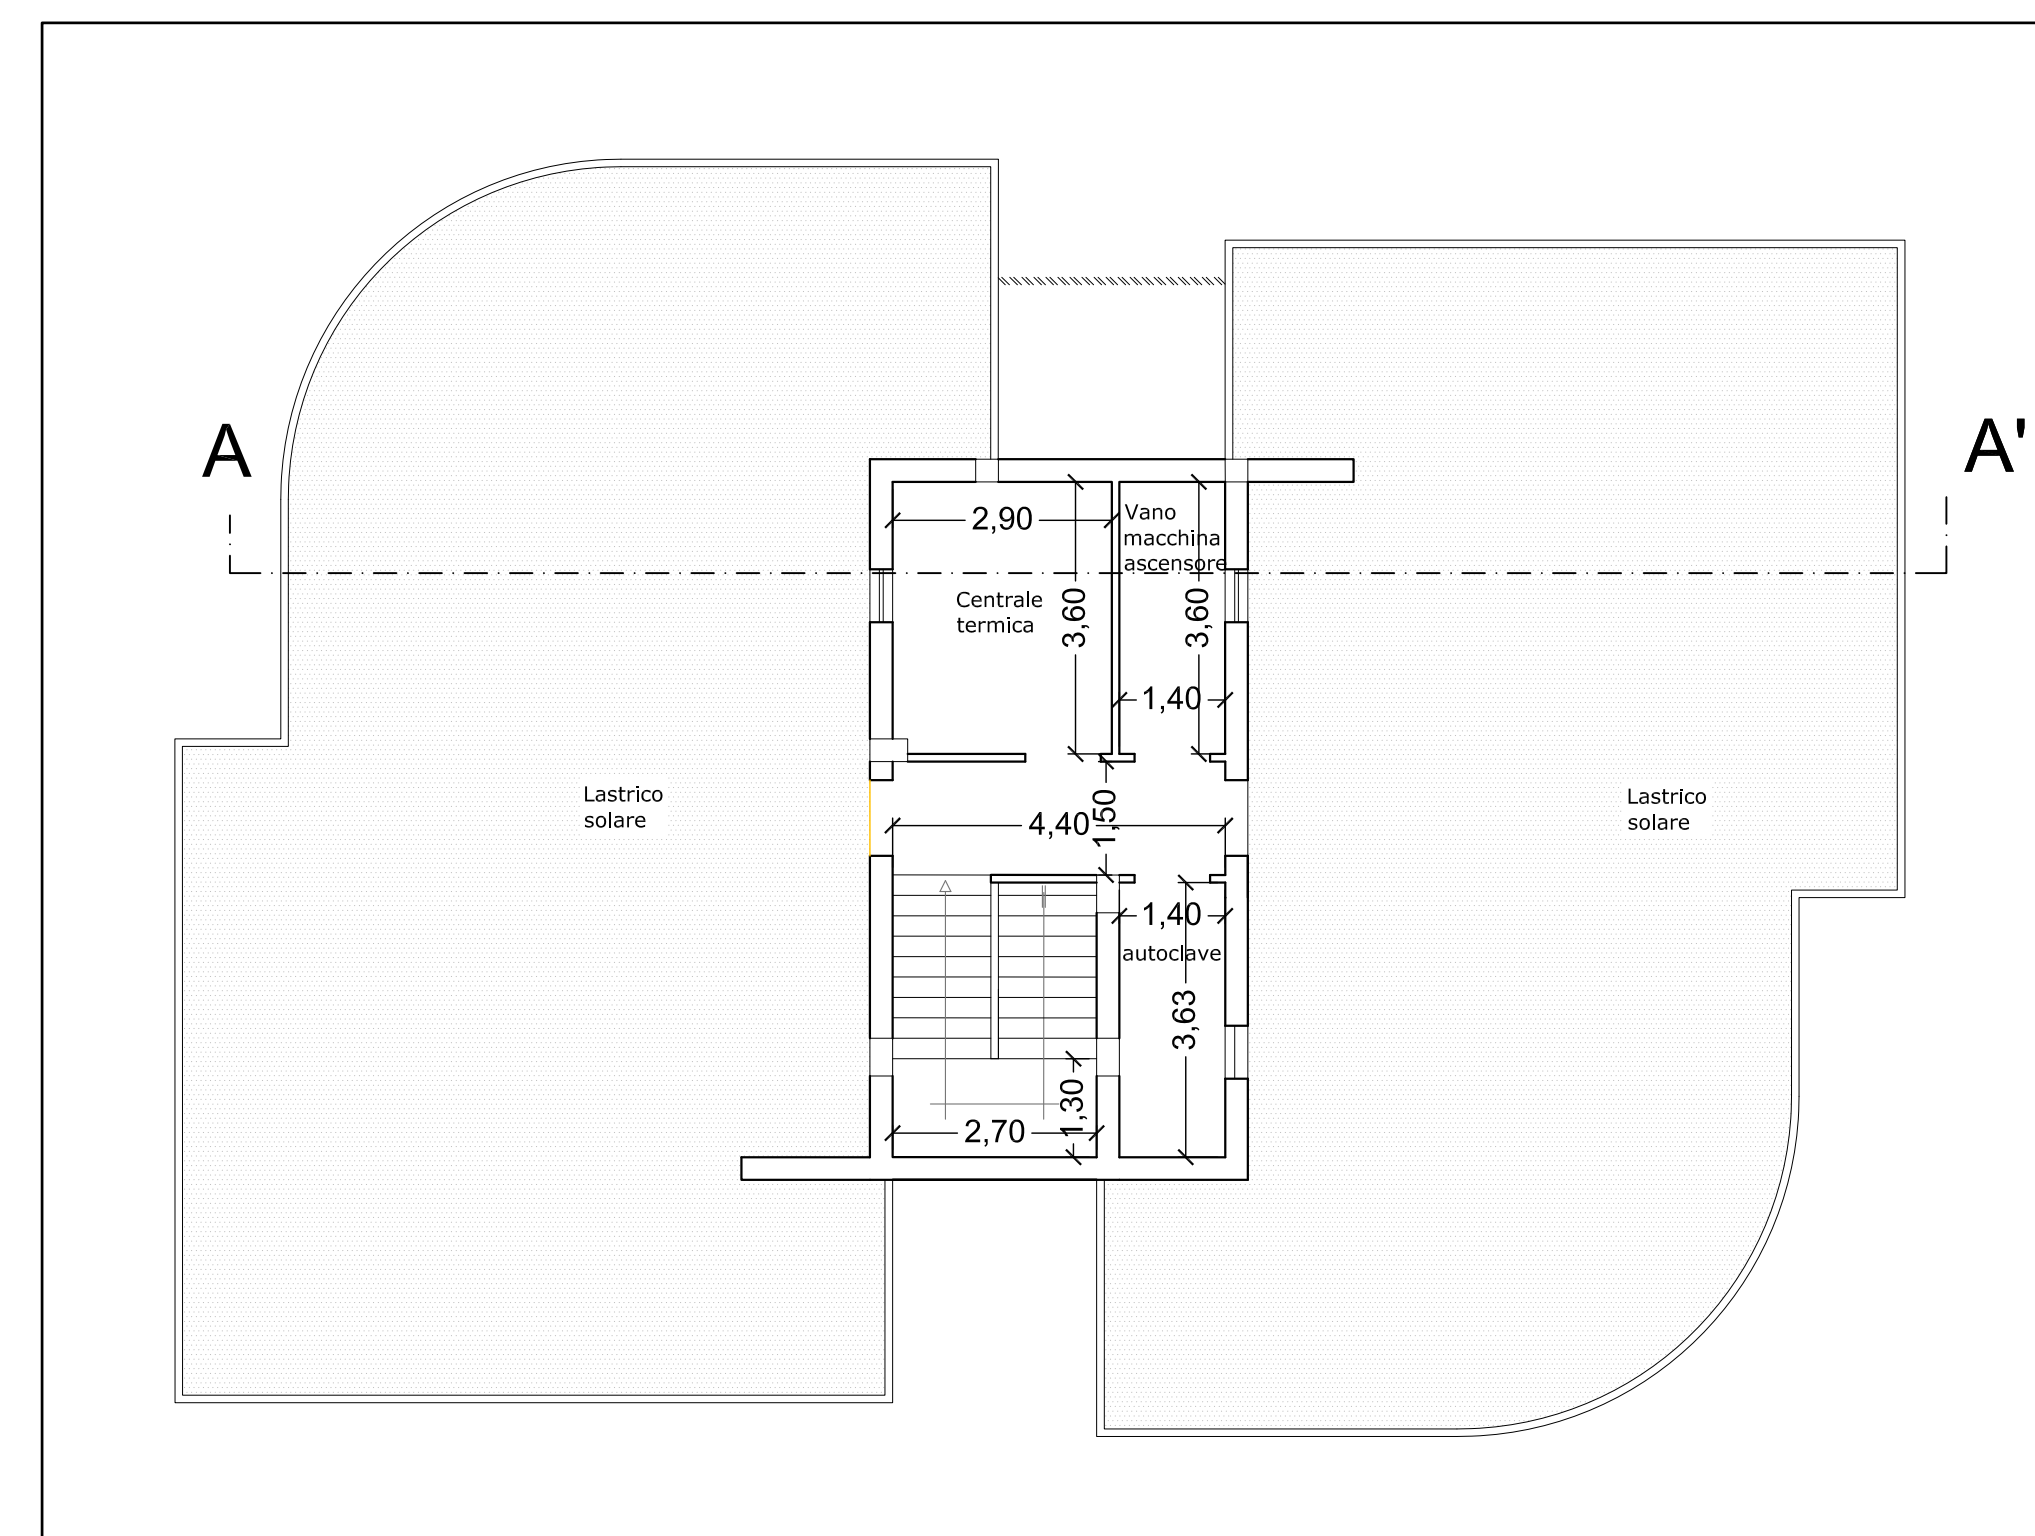

PIANTA LASTRICO SOLARE SCALA 1:100

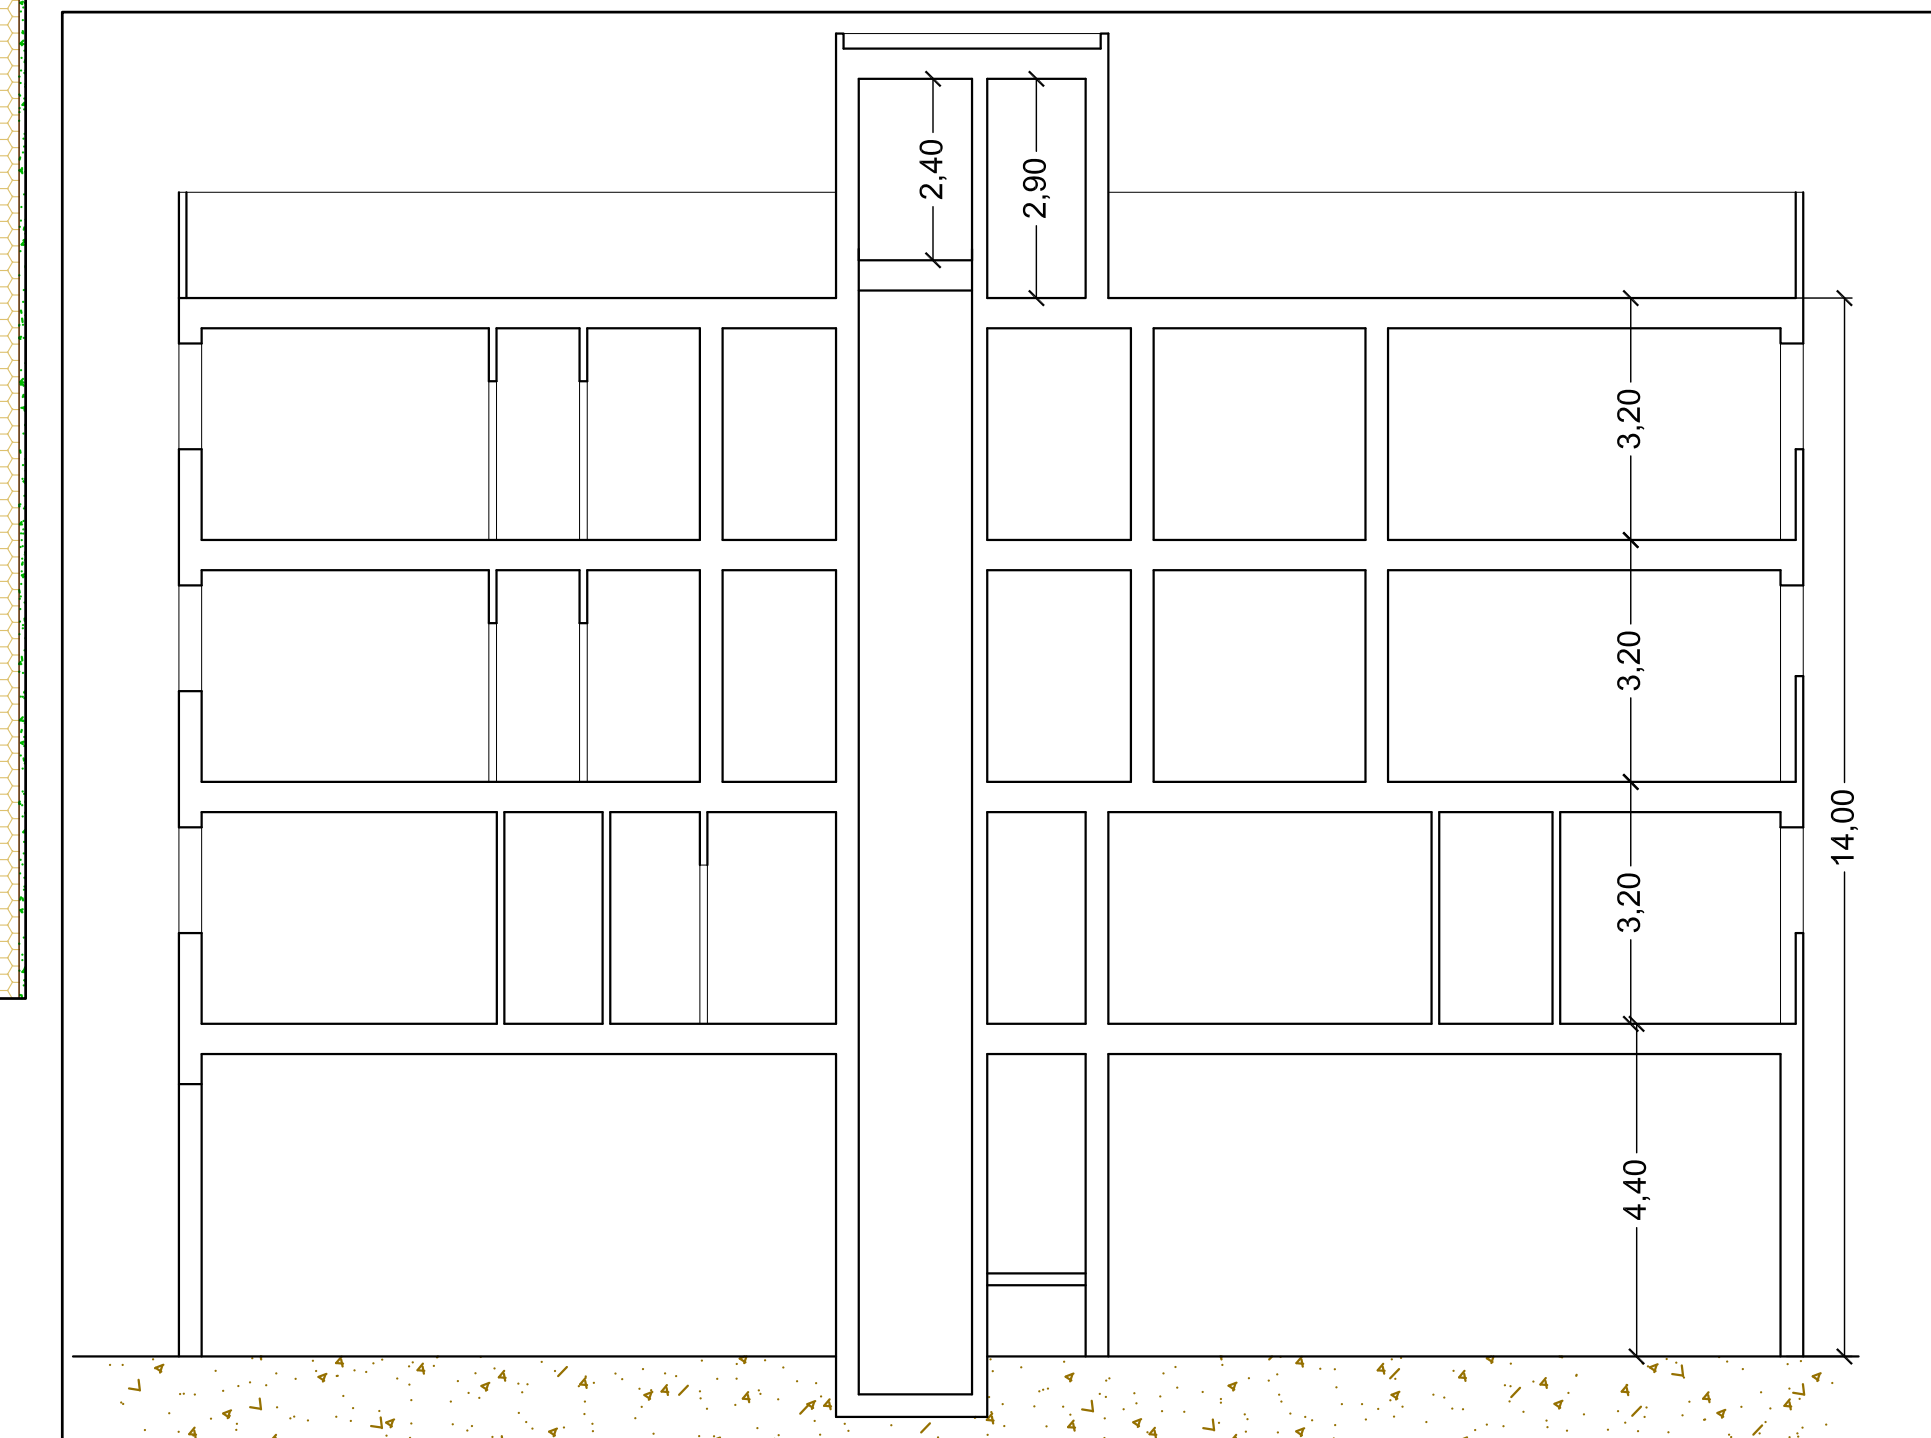

SEZIONE LONGITUDINALE SCALA 1:100



PROSPETTO NORD SCALA 1:100



PROSPETTO SUD SCALA 1:100