

GRUPPO DI PROGETTAZIONE

Studio Arch. Marantonio LORUSSO
& Arch. Emilia GRAMEGNA
piazza G. Matteotti n. 8
70022 - ALTAMURA (BA)

Ing. Angelo FRANCONI
via Ludovico Ariosto n. 1/A
70020 - BITRITTO (BA)

Arch. Valeria COSTANTINO
Lungomare Massaro 43/c
70128 - BARI

Geom. Carlo BRUNO
via Don A. Grifflani n. 34
70020 - BITRITTO (BA)

Geom. Francesco SPADONE
via Nicola Formelli n. 53
70032 - BITONTO (BA)

Arch. Maurizio RUSCELLI
via Giuseppe Bozzi n. 36
70121 - BARI

PIANO
ESECUTIVO
DI COMPARTO
-
PROGETTO
PRELIMINARE

tav. 10/A URBANIZZAZIONI PRIMARIE: SCHEMA RETE FOGNA BIANCA 1:2000 agosto 2016


COMMITTENTI

GIEM srl
Bari, Piazza Eroi del Mare n. 5 (P.I. 04718800727)

GE.DI. COSTRUIRE srl
Altamura (BA), via Monte Rose n. 8 (P.I.: 0860580724)

COOP ALLEANZA 3.0 società Cooperativa
Castellano (BO), via Villanova n. 28/7 (P.I.: 03503411203)

PLANIMETRIA DI
PROGETTO rapp. 1:2000

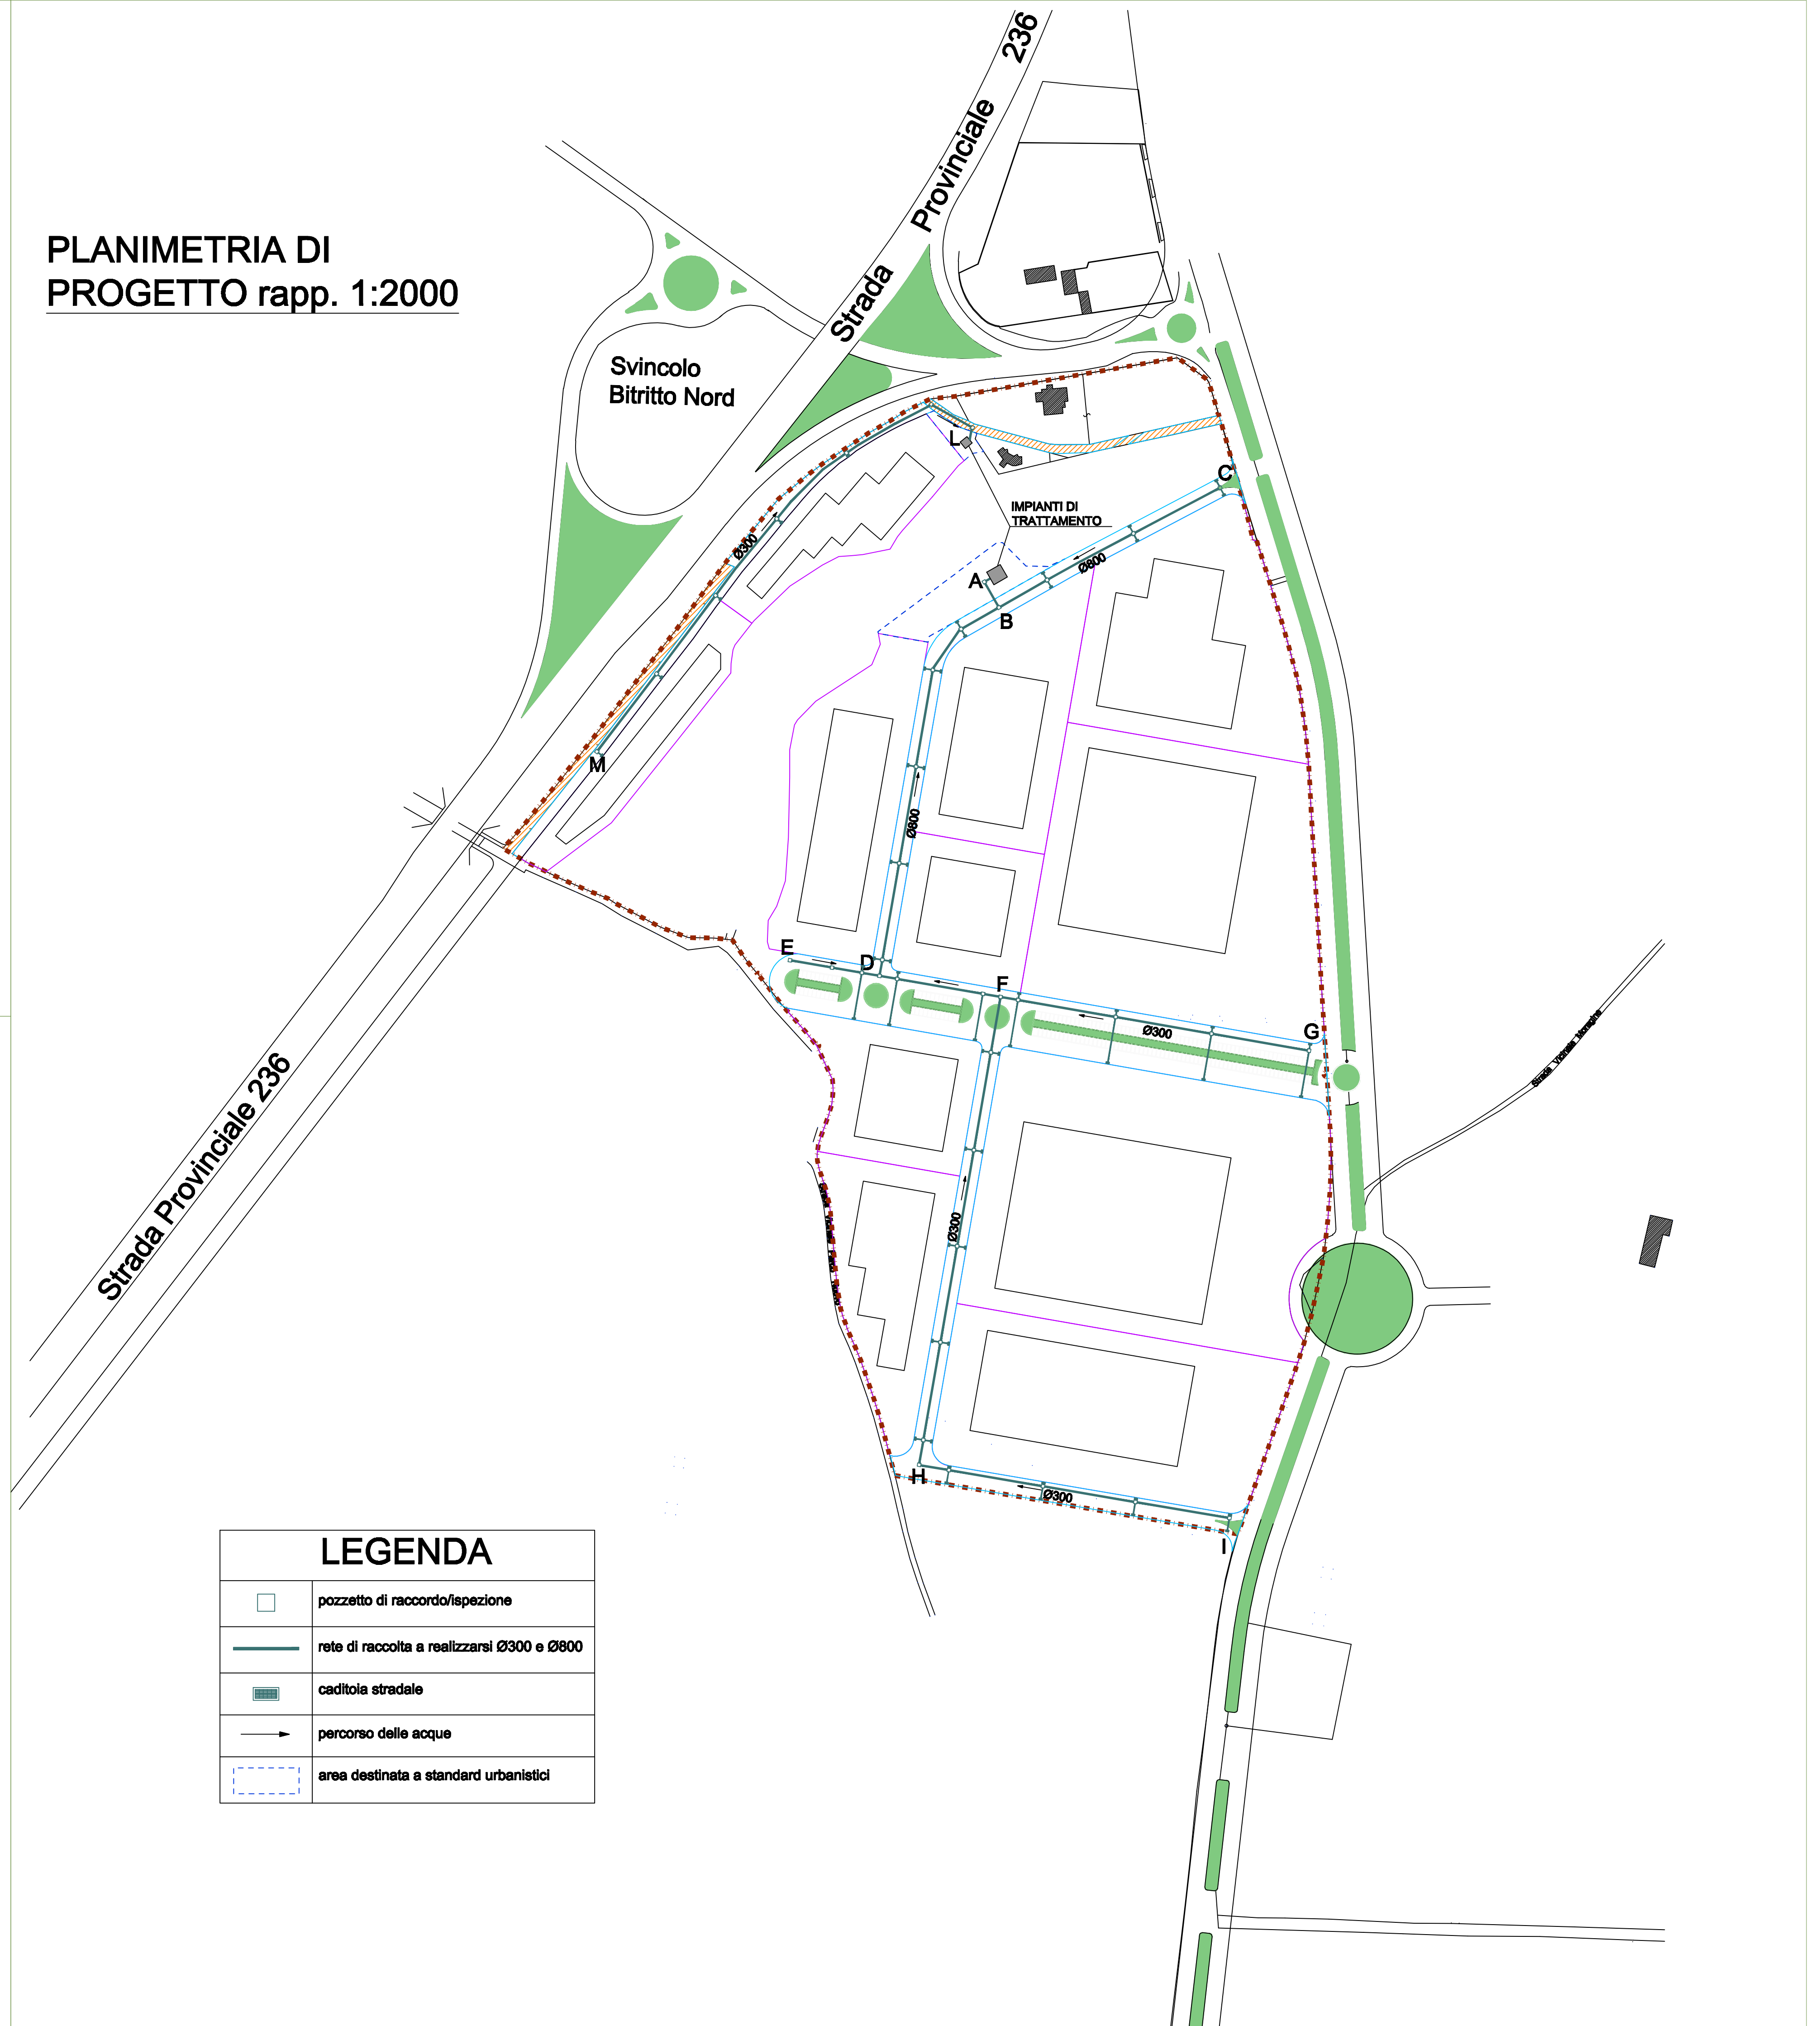

LEGENDA	
	pozzetto di raccordo/ispezione
	rete di raccolta a realizzarsi Ø300 e Ø600
	caditoia stradale
	percorso delle acque
	area destinata a standard urbanistici