

GRUPPO DI PROGETTAZIONE

Studio Arch. Marantonio LORUSSO
& Arch. Emilia GRAMEGNA
piazza G. Matteotti n. 8
70022 - ALTAMURA (BA)

Ing. Angelo FRANCONI
via Ludovico Ariosto n. 1/A
70020 - BITRITTO (BA)

Arch. Valeria COSTANTINO
Lungomare Massaro 43/c
70128 - BARI

Geom. Carlo BRUNO
via Don A. Grifflani n. 34
70020 - BITRITTO (BA)

Geom. Francesco SPADONE
via Nicola Formelli n. 53
70032 - BITONTO (BA)

Arch. Maurizio RUSCELLI
via Giuseppe Bozzi n. 36
70121 - BARI

PIANO
ESECUTIVO
DI COMPARTO
-
PROGETTO
PRELIMINARE

tav.
11/A

URBANIZZAZIONI PRIMARIE:
SCHEMA RETE IDRICA 1:2000
agosto 2016


COMMITTENTI

GIEM srl
Bari, Piazza Eroi del Mare n. 5 (P.I. 04718800727)

GE.DI. COSTRUIRE srl
Altamura (BA), via Monte Rose n. 8 (P.I.: 08605680724)

COOP ALLEANZA 3.0 società Cooperativa
Castellano (BO), via Villanova n. 28/7 (P.I.: 03503411203)

PLANIMETRIA DI
PROGETTO rapp. 1:2000

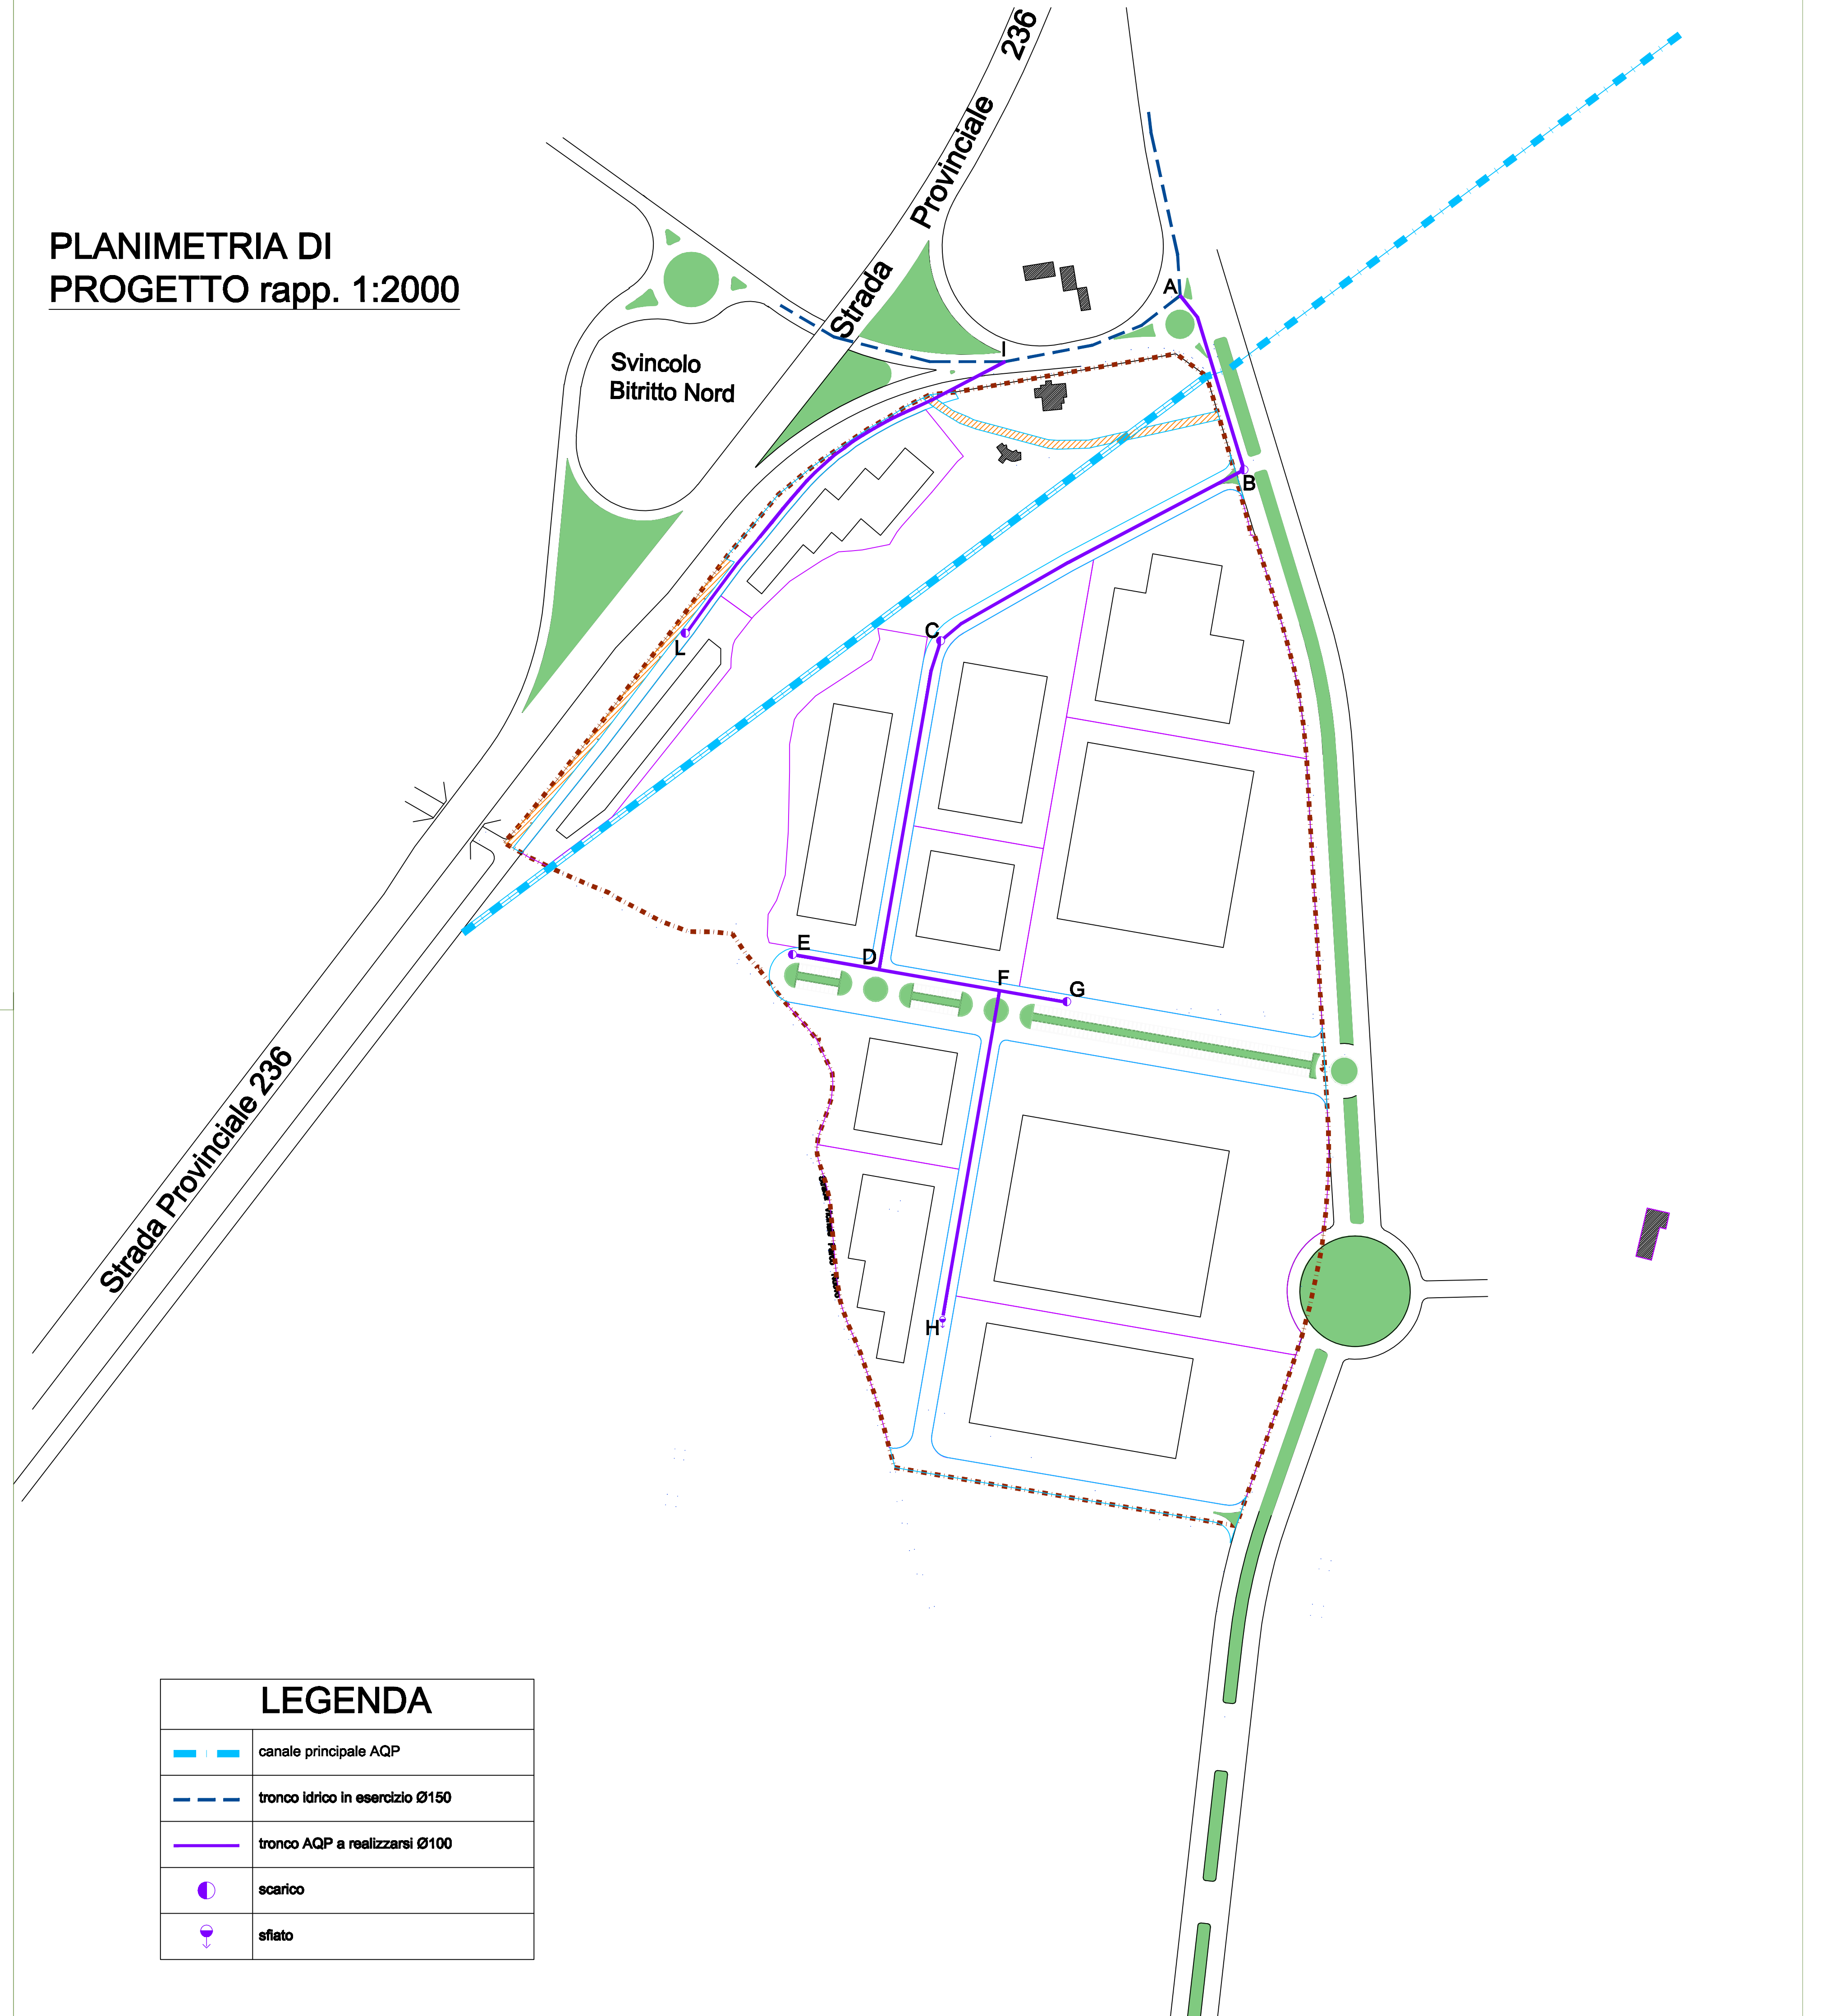

LEGENDA	
	canale principale AQP
	tronco idrico in esercizio Ø150
	tronco AQP a realizzarsi Ø100
	scarico
	sfiato