

GRUPPO DI PROGETTAZIONE

Studio Arch. Marcantonio LORUSSO  
& Arch. Emilia GRAMEGNA  
piazza G. Mattiotti n. 8  
70022 - ALTAMURA (BA)

Ing. Angelo FRANCONI  
via Ludovico Ariosto n. 1/A  
70020 - BITRITTO (BA)

Arch. Valeria COSTANTINO  
Lungomare Massaro 43/c  
70128 - BARI

Geom. Carlo BRUNO  
via Don A. Grifflani n. 34  
70020 - BITRITTO (BA)

Geom. Francesco SPADONE  
via Nicola Formelli n. 53  
70032 - BITONTO (BA)

Arch. Maurizio RUSCELLI  
via Giuseppe Bozzi n. 36  
70121 - BARI

PIANO  
ESECUTIVO  
DI COMPARTO  
-  
PROGETTO  
PRELIMINARE

tav.  
14/A

URBANIZZAZIONI PRIMARIE:  
RETE TELEFONICA 1:2000  
agosto 2016


COMMITTENTI

GIEM srl  
Bari, Piazza Eroi del Mare n. 5 (P.I. 04718800727)

GE.DI. COSTRUIRE srl  
Altamura (BA), via Monte Rosa n. 8 (P.I.: 06605680724)

COOP ALLEANZA 3.0 società Cooperativa  
Castenaso (BO), via Villanova n. 29/7 (P.I.: 03503411203)

PLANIMETRIA DI  
PROGETTO rapp. 1:2000

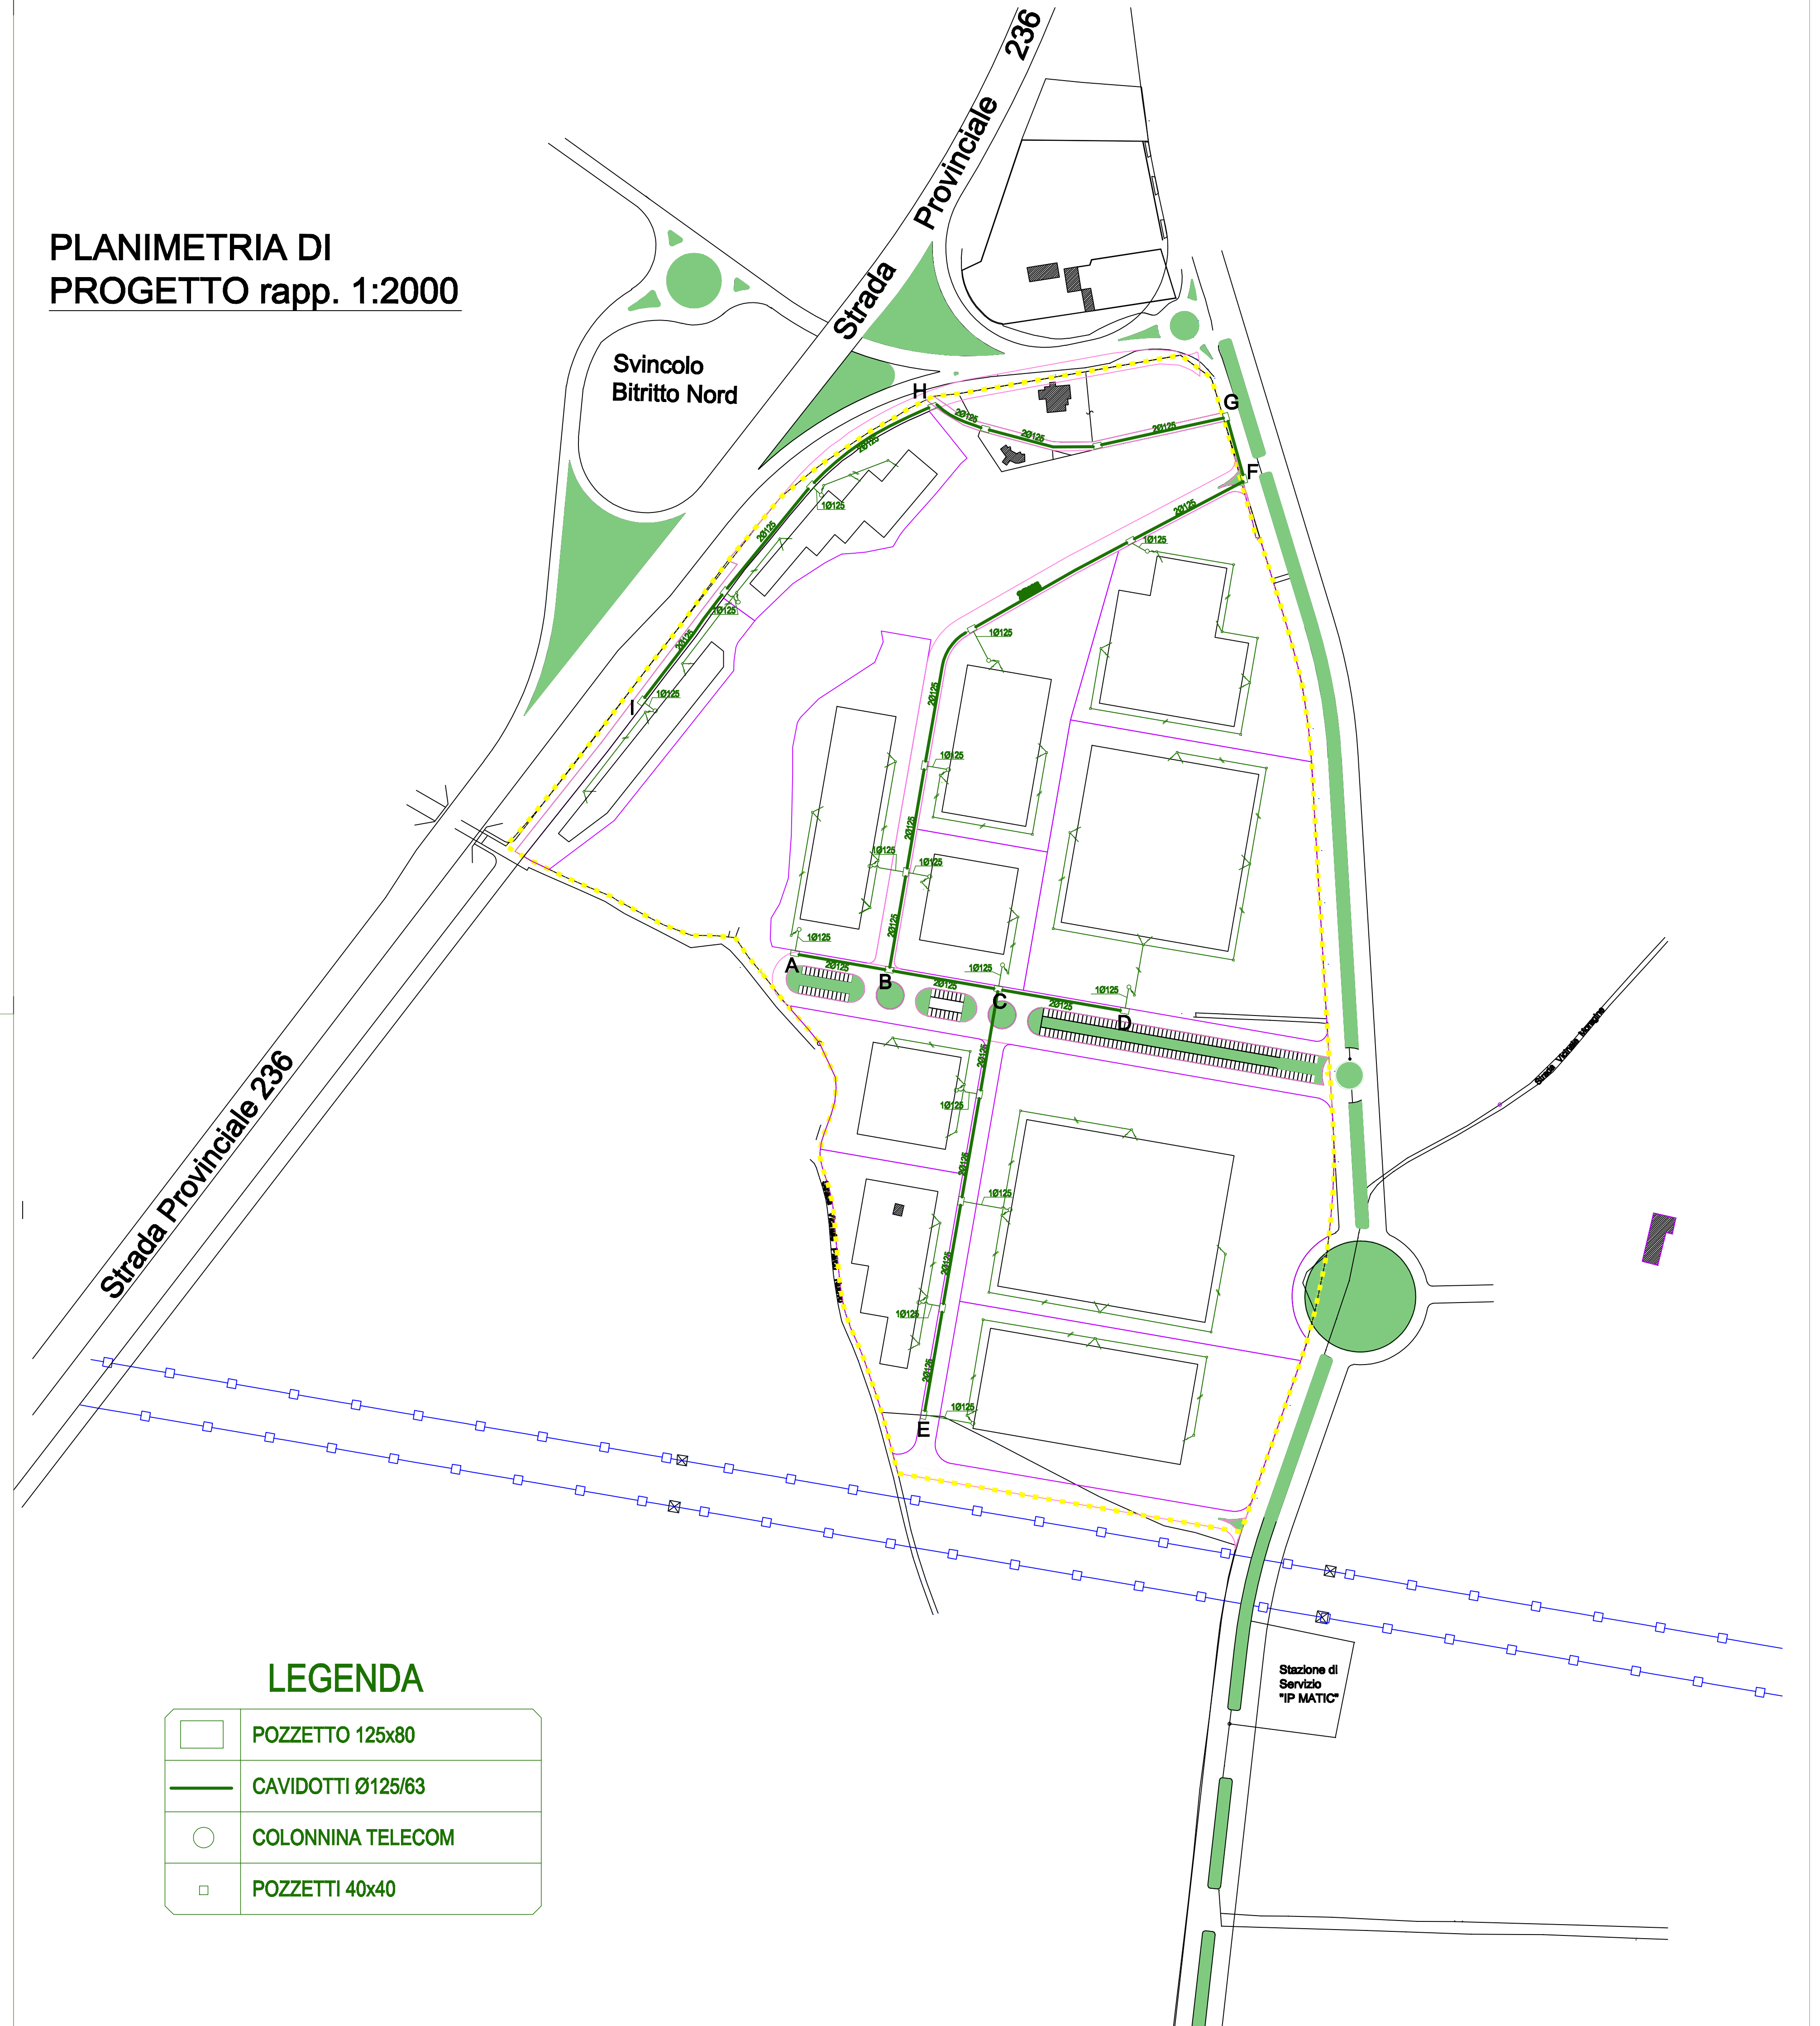

LEGENDA

	POZZETTO 125x80
	CAVIDOTTI Ø125/63
	COLONNINA TELECOM
	POZZETTI 40x40